


AJORADAN HIDASTEET

LEVEÄ KESKISAAREKE (saarekkeen leveys ≥ 3 m)

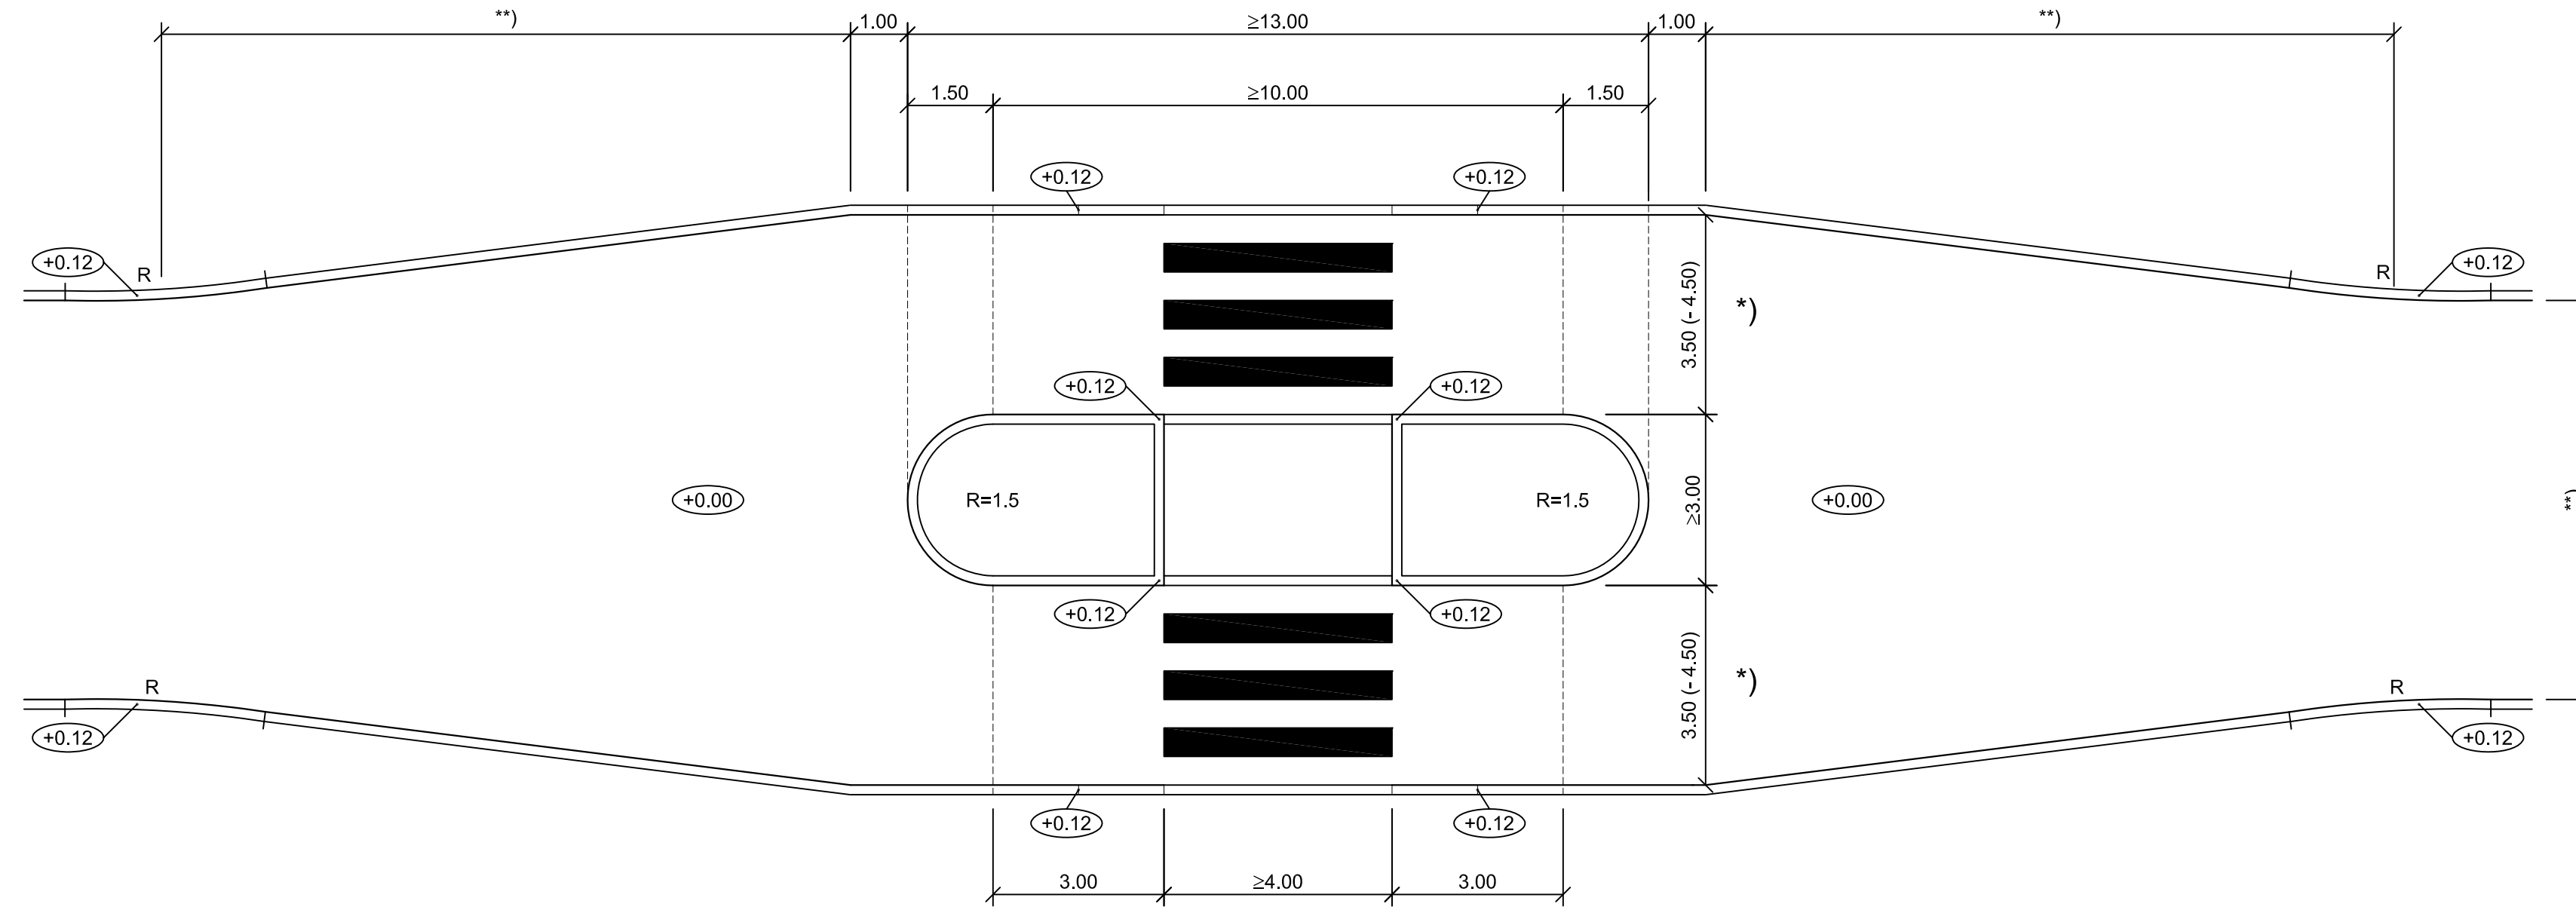

Suojatiet ja pyörätien jatkeet tehdään tyyppi- ja saarekkeen 5222/801-804 mukaan.

*) Pääkaduilla ja linja-autoreiteillä keskisaarekkeen ja ajoradan reunatukien välinen etäisyys suoralla osalla vähintään 3.75 m kunnossapitokaluston vaatimuksesta.

**) Viisteen pituus ja pyöristyssäde mitoitetaan tapauskohtaisesti seuraavat seikat huomioiden: liikennemäärät, katuluokka, ajoradan ja saarekkeen leveys, mitoitusajoneuvot ja mahdolliset erikoiskuljetusreitit.

C	28.3.2018	Muutettu viittaukset suojateiden tyyppi- ja saarekkeen 5222/801-804 mukaan.	S	Ramboll/JMäk	T/H
B	18.1.2013	Poistettu tiemerkinäkuvat ja tiemerkinföjen mallit.	S	Ramboll/JPir	T/H
A	13.3.2009	5222/001-019 korvattu piirustuksilla 5222/001A-015A	S	Ramboll/JMäk	T/H
 ESPOON KAUPUNKI KAUPUNKITEKNIKAN KESKUS		ESBO STAD STADSTEKNIKCENTRALEN		PUURY: SUUNN: TARK:	
ALUE	KAAVA		KAUP.OSA		HYV: PPK: TELA:
NIMI	LEVEÄ KESKISAAREKE (SAAREKKEEN LEVEYS ≥ 3 M)				KLEHTI: LITTYY:
AIHE	HIDASTE				NRO: 5222/010C
PIIR- LAJI	TYYPIPIIRUSTUS				NRO: .
 HSY:n vesihuolto PL 100 00066 HSY p.(09) 15611		RONS.		HYV.	
GT	GEOTEKNIKA- YKSIKKÖ		RONS.		TARK.
SUUNN.			RONS.		HYV.
TARK.			RONS.		TARK.
		 13.3.2009			