

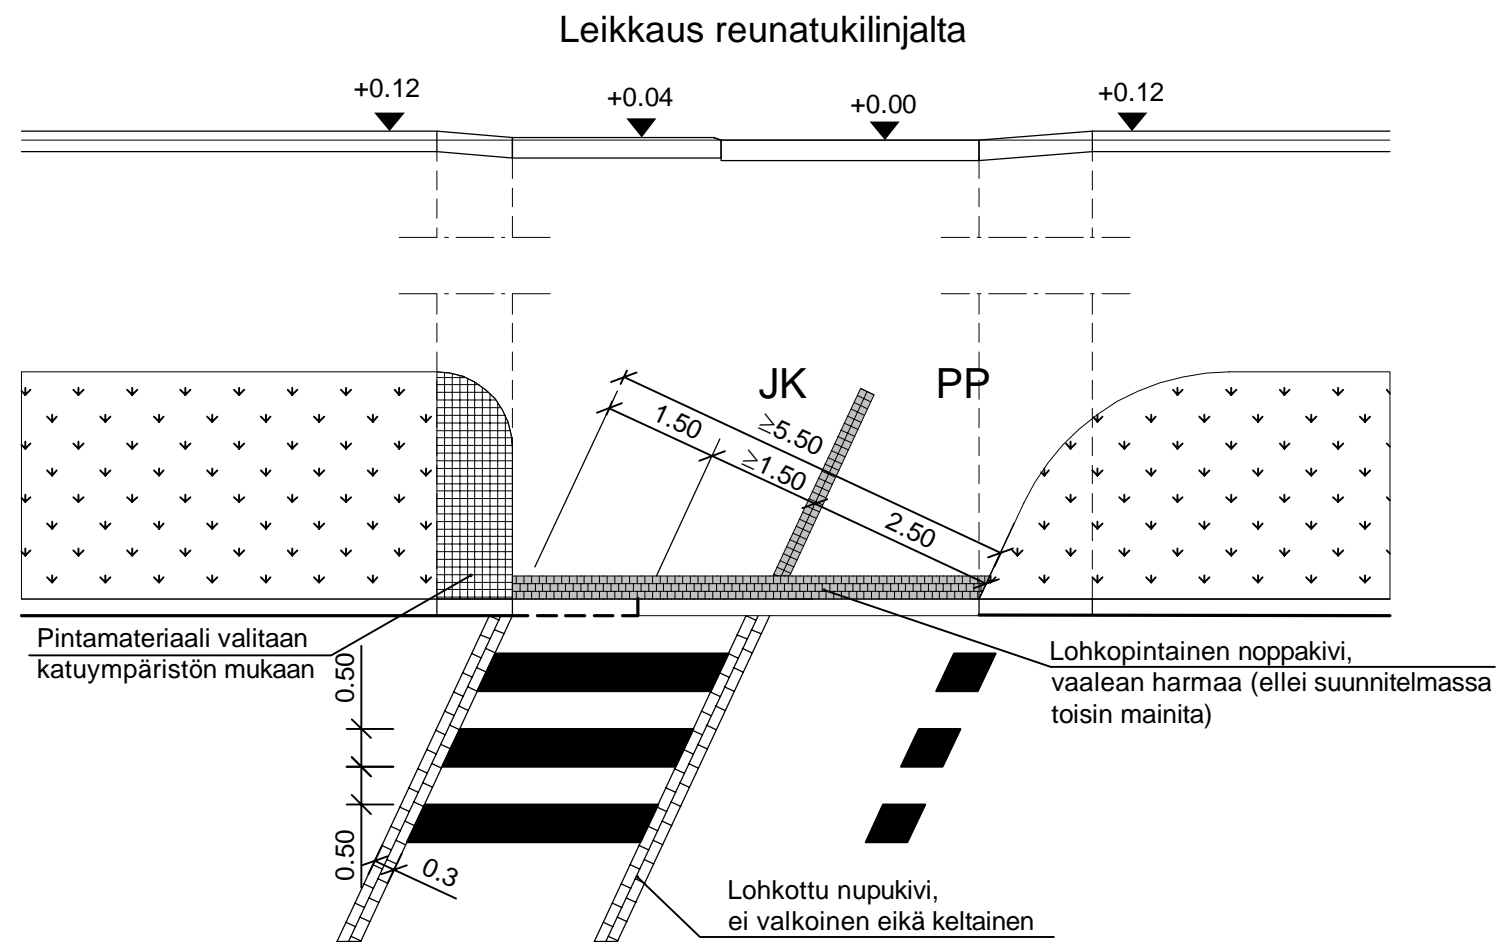


VINO SUOJATIE


VINO SUOJATIE JA PYÖRÄTIEN JATKE

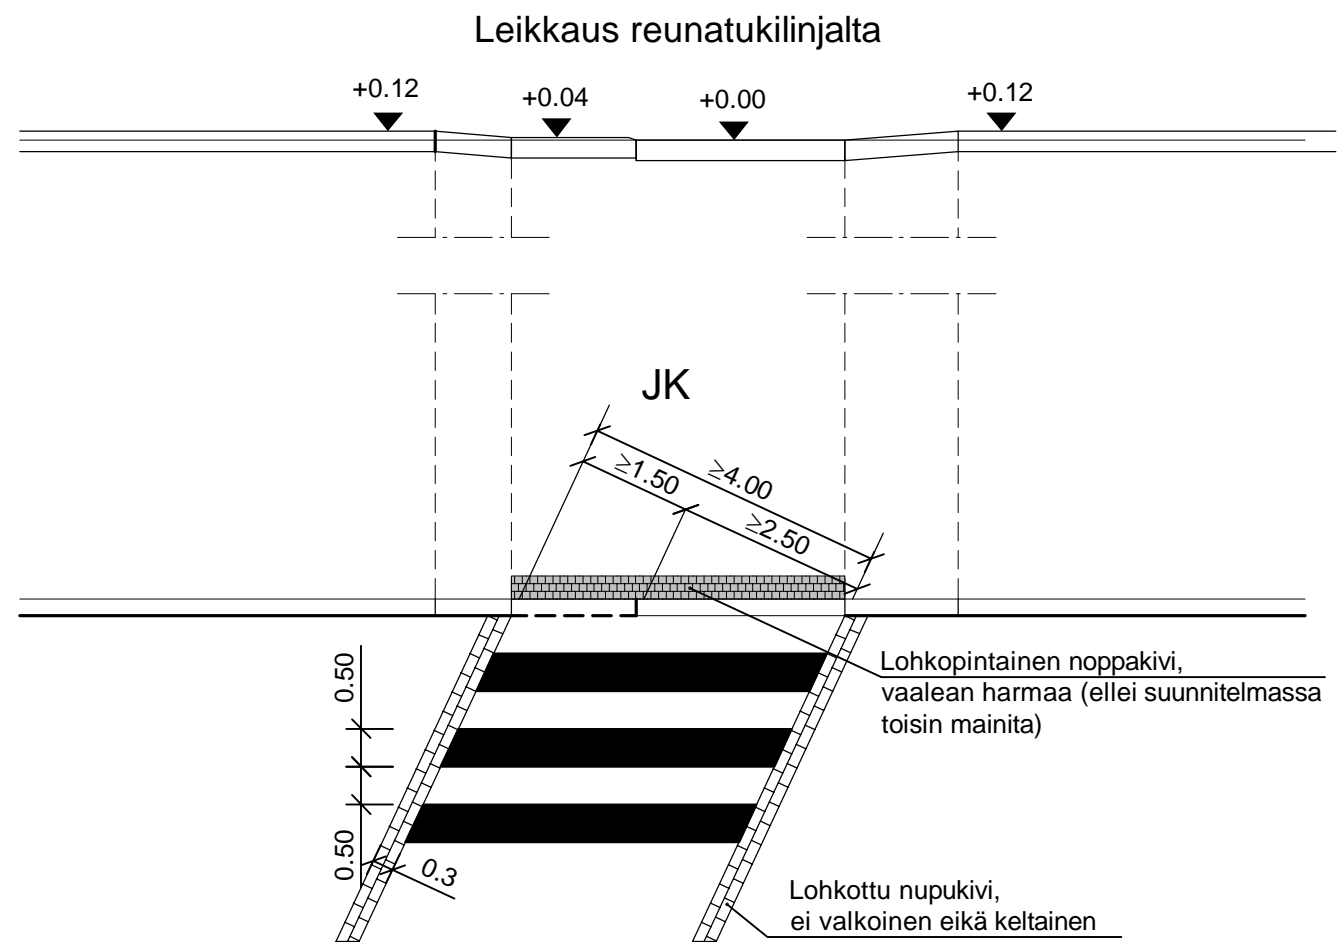


MERKINTÖJEN SELITYKSET

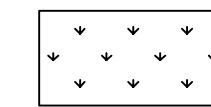


Nurmi

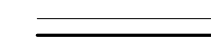

Reunatuki

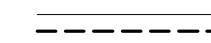

Madallettu reunatuki

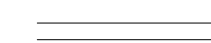

Luonnonkivinen upotettu reunatuki

- Lohkopintainen nupukivireunus auttaa sokeaa tai heikkonäköistä henkilöä säilyttämään ylityssuunnan silloin kun suojatiet on vino ajoradan reunatukilinjaan nähden.
- Nollatasoon asennettava reunatukiosuus sijoitetaan liittymän puolelle
- Suojatiet ja pyörätien jatkeet tehdään tyyppiirustusten 5222/801-803 mukaan

	ESPOON KAUPUNKI KAUPUNKITEKNIKAN KESKUS	ESBO STAD STADSTEKNIKCENTRALEN	PIIR.T. SUUNN. TARK.
	ALUE KAAVA	KAUP.O5A	HYV. PPK TELA
NIMI VINO SUOJATIE JA PYÖRÄTIEN JATKE	AIHE SUOJATIET	PIIR.LAJI TYYPIPIIRUSTUS	KLEHTI HNR0 LIITTYY KAAVA 1:100 KODRD.JÄRJ. KORKEUSJÄRJ. NRO 8222/804
HSY:n vesihuolto PL 100 00066 HSY p.(09) 15611	NRO .	HYV. TARK. HYV. TARK.	KONS. RAMBOLL
GT GEOTEKNIKA- YKSIKKÖ	KONS. RAMBOLL	KONS. RAMBOLL	28.3.2018 SUUNN. Jaakko Mustajärvi TARK. Jari Mäkynen