


AJORADAN HIDASTEET


Huomioraidat

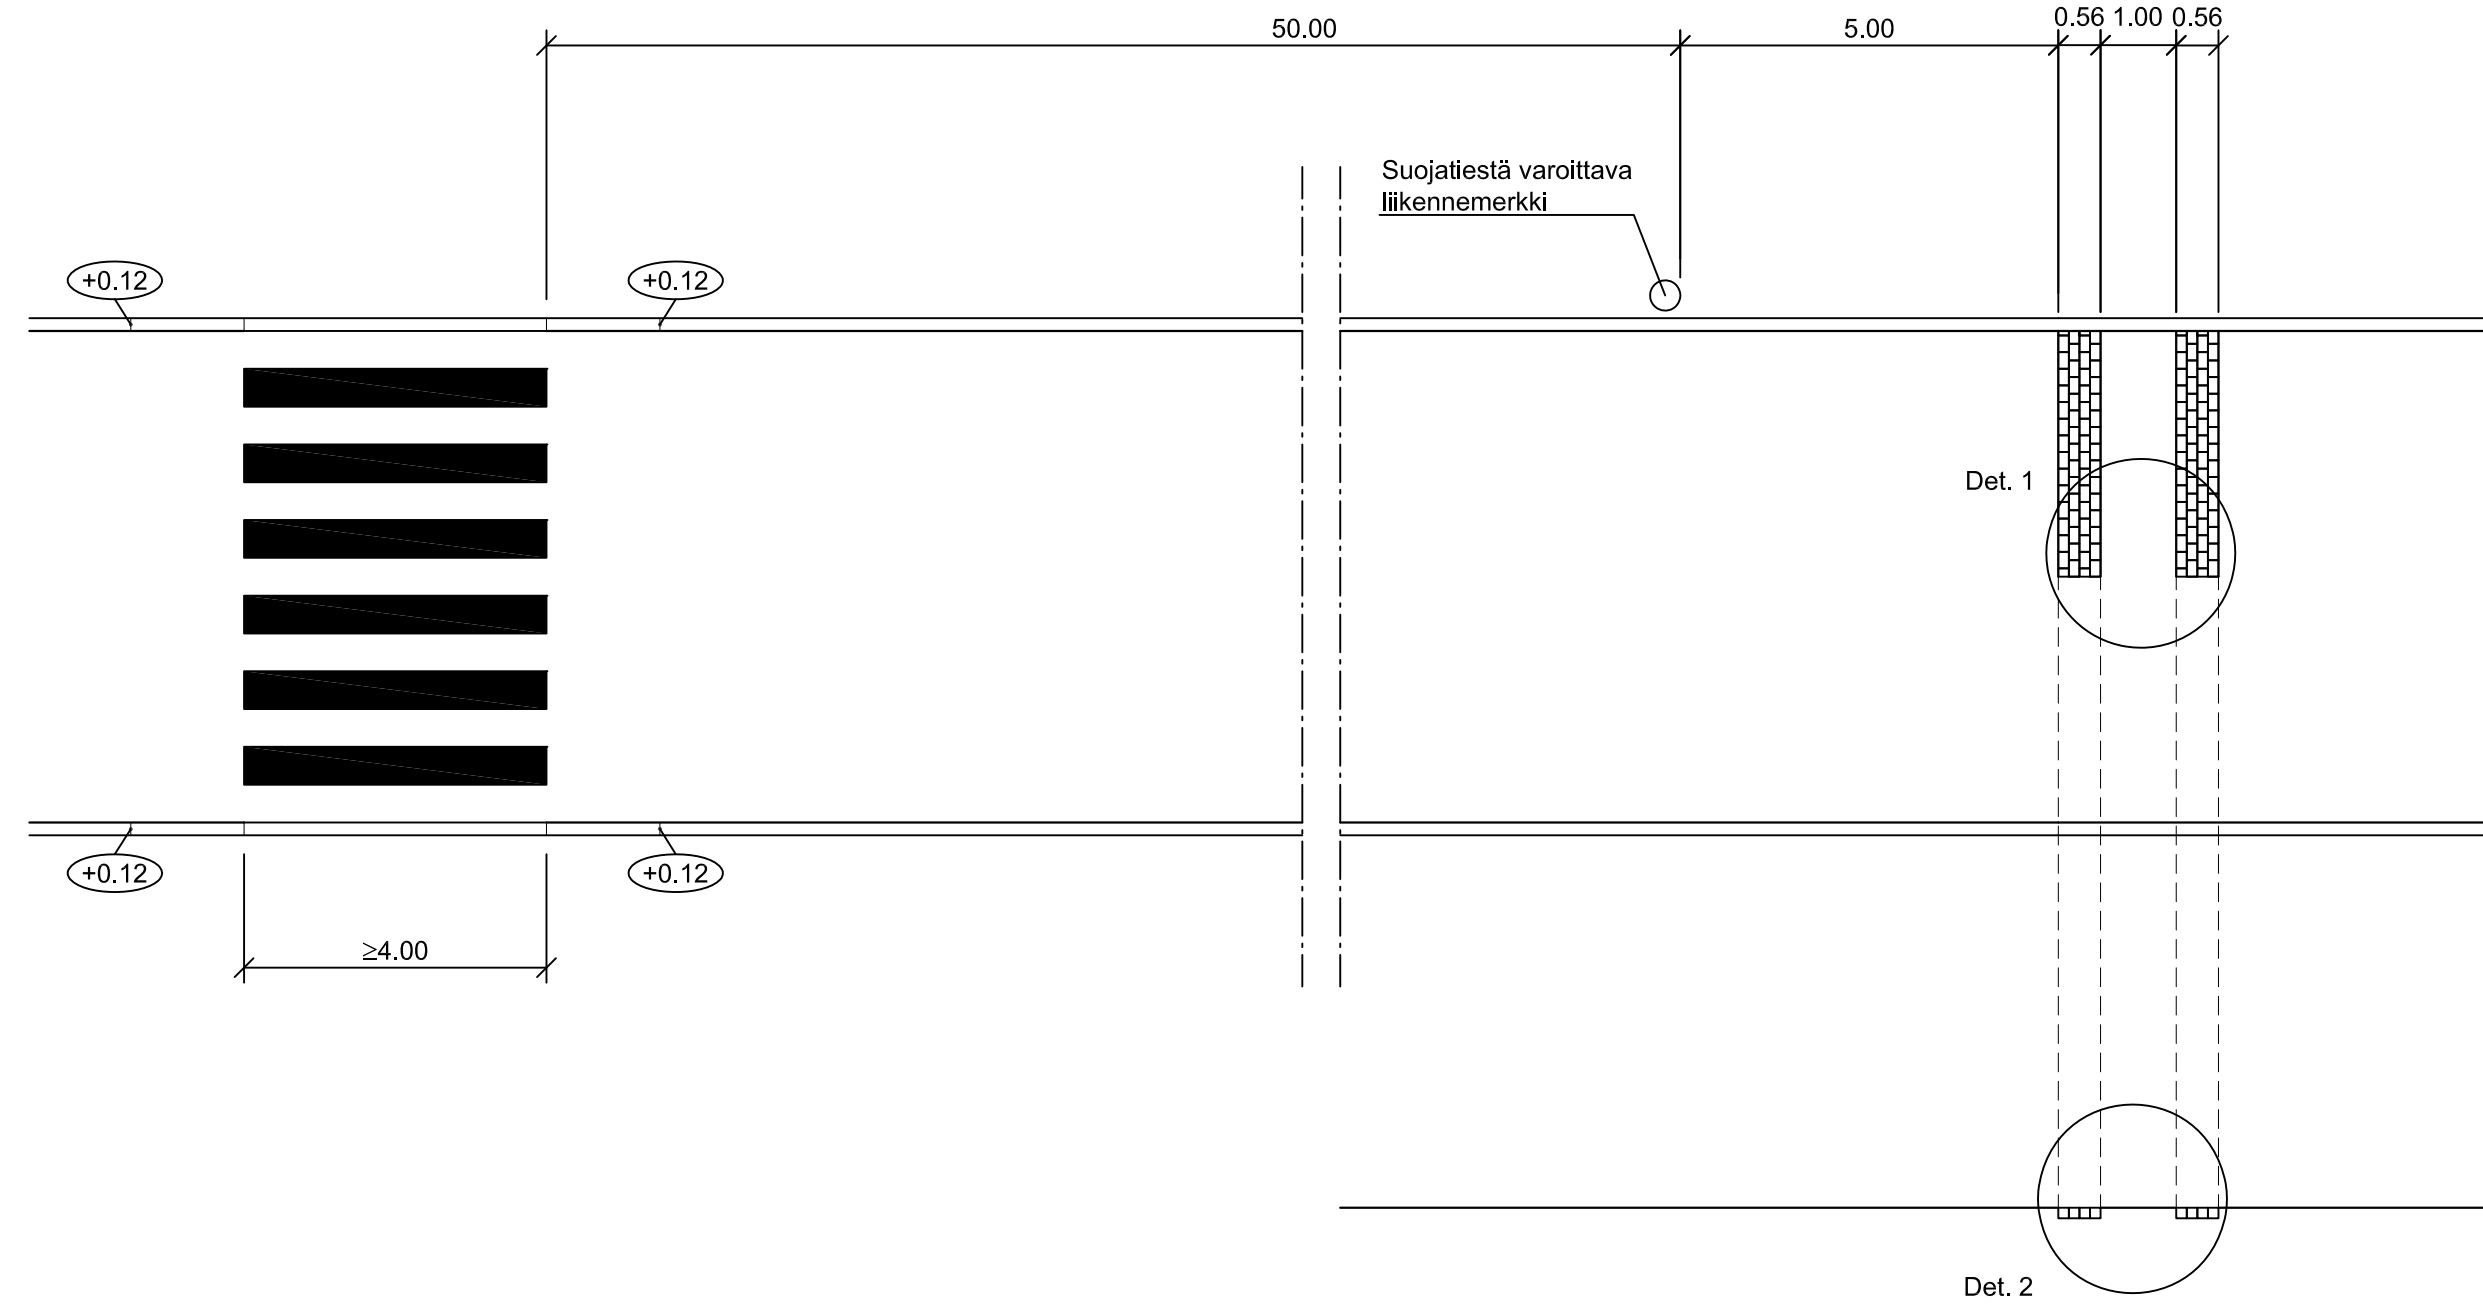


Raitojen sijoituksessa on otettava huomioon mahdollinen melu- ja värinähaitta.

Suojateiden yhteydessä olevat reunatuet toteutetaan suojateiden tyyppiirustusten (5222/801- 5222/804) mukaisesti.

DETALJI 1, 1:20

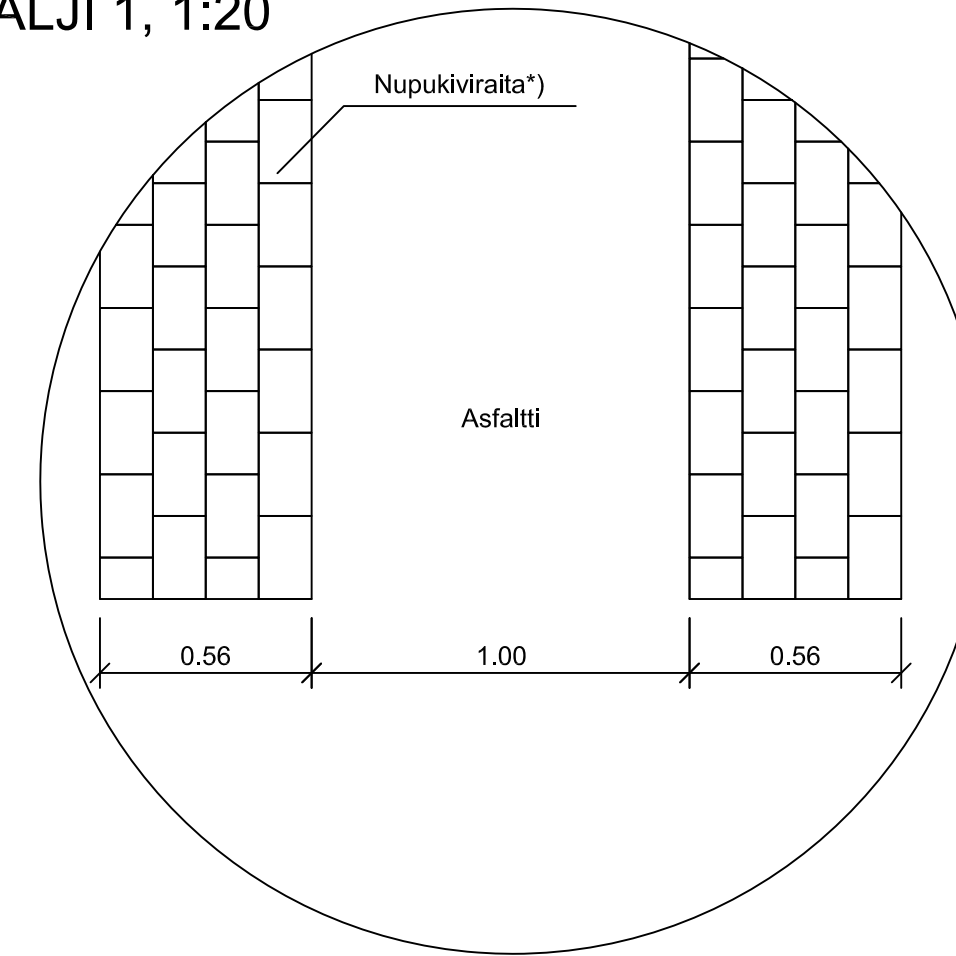

DETALJI 2, 1:20

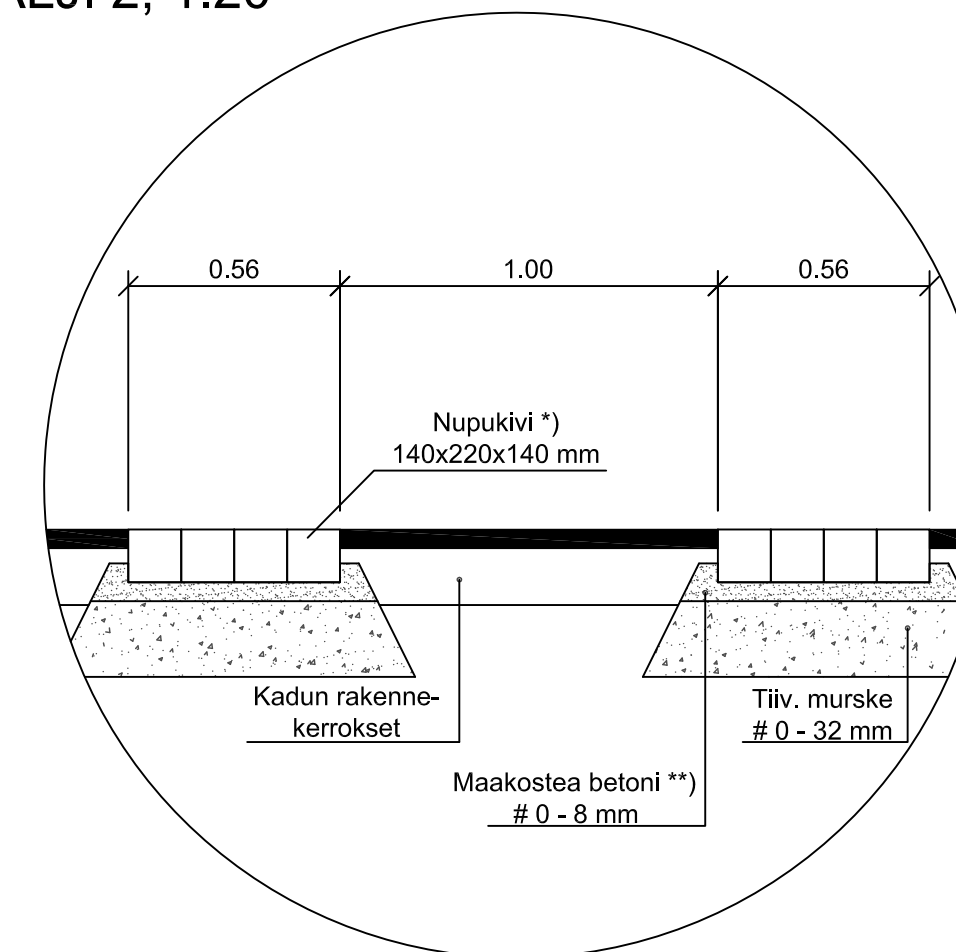

*) Luonnonkivistä on toimitettava mallikivet tilaajalle ja kivien värisävy on hyväksyttävä.

**) Maakosteassa betonissa sideaineena käytettävän sementin määrä on vähintään 250 kg/m³. Runkoaineena käytetään murskettä 0/8 mm. Betonin vesimäärä on asennuksen tarpeet huomioon ottaen mahdollisimman pieni.

C	M	S	T/H
B	28.3.2018	Muutettu viittaukset suojateiden tyyppiirustuksiin. Tarkistettu suojatien reunatukikorot.	Ramboll/JMäk
A	M	S	T/H
ESPOON KAUPUNKI KAUPUNKITEKNIKAN KESKUS			ESBO STAD STADSTEKNIKCENTRALEN
ALUE	KAAVA	KAUP.OSA	PUURY. SUUNN. TARK. HYV. PPK TELA
NIMI	HUOMIORAIDAT		KLEHTI HNRO LIITTYV. KAAVA 1:100, 1:20 KOORD.JÄRJ. KORKEUSJÄRJ.
AIHE	HIDASTE		NRO
PIIR- LAJI	TYYPPIPIIRUSTUS		5222/014B
HSY:n vesihuolto PL 100 00066 HSY p.(09) 15611		NRO	HYV. TARK. HYV. TARK.
GT	GEOTEKNIKA- YKSIKKÖ	KONS.	13.3.2009
SUUNN.			SUUNN.
TARK.			TARK.