



SUOJATIEN JA PYÖRÄTIEN JATKE
KAPEA RATKAISU (1:100)

- leveys 3.5 tai 4.0 m

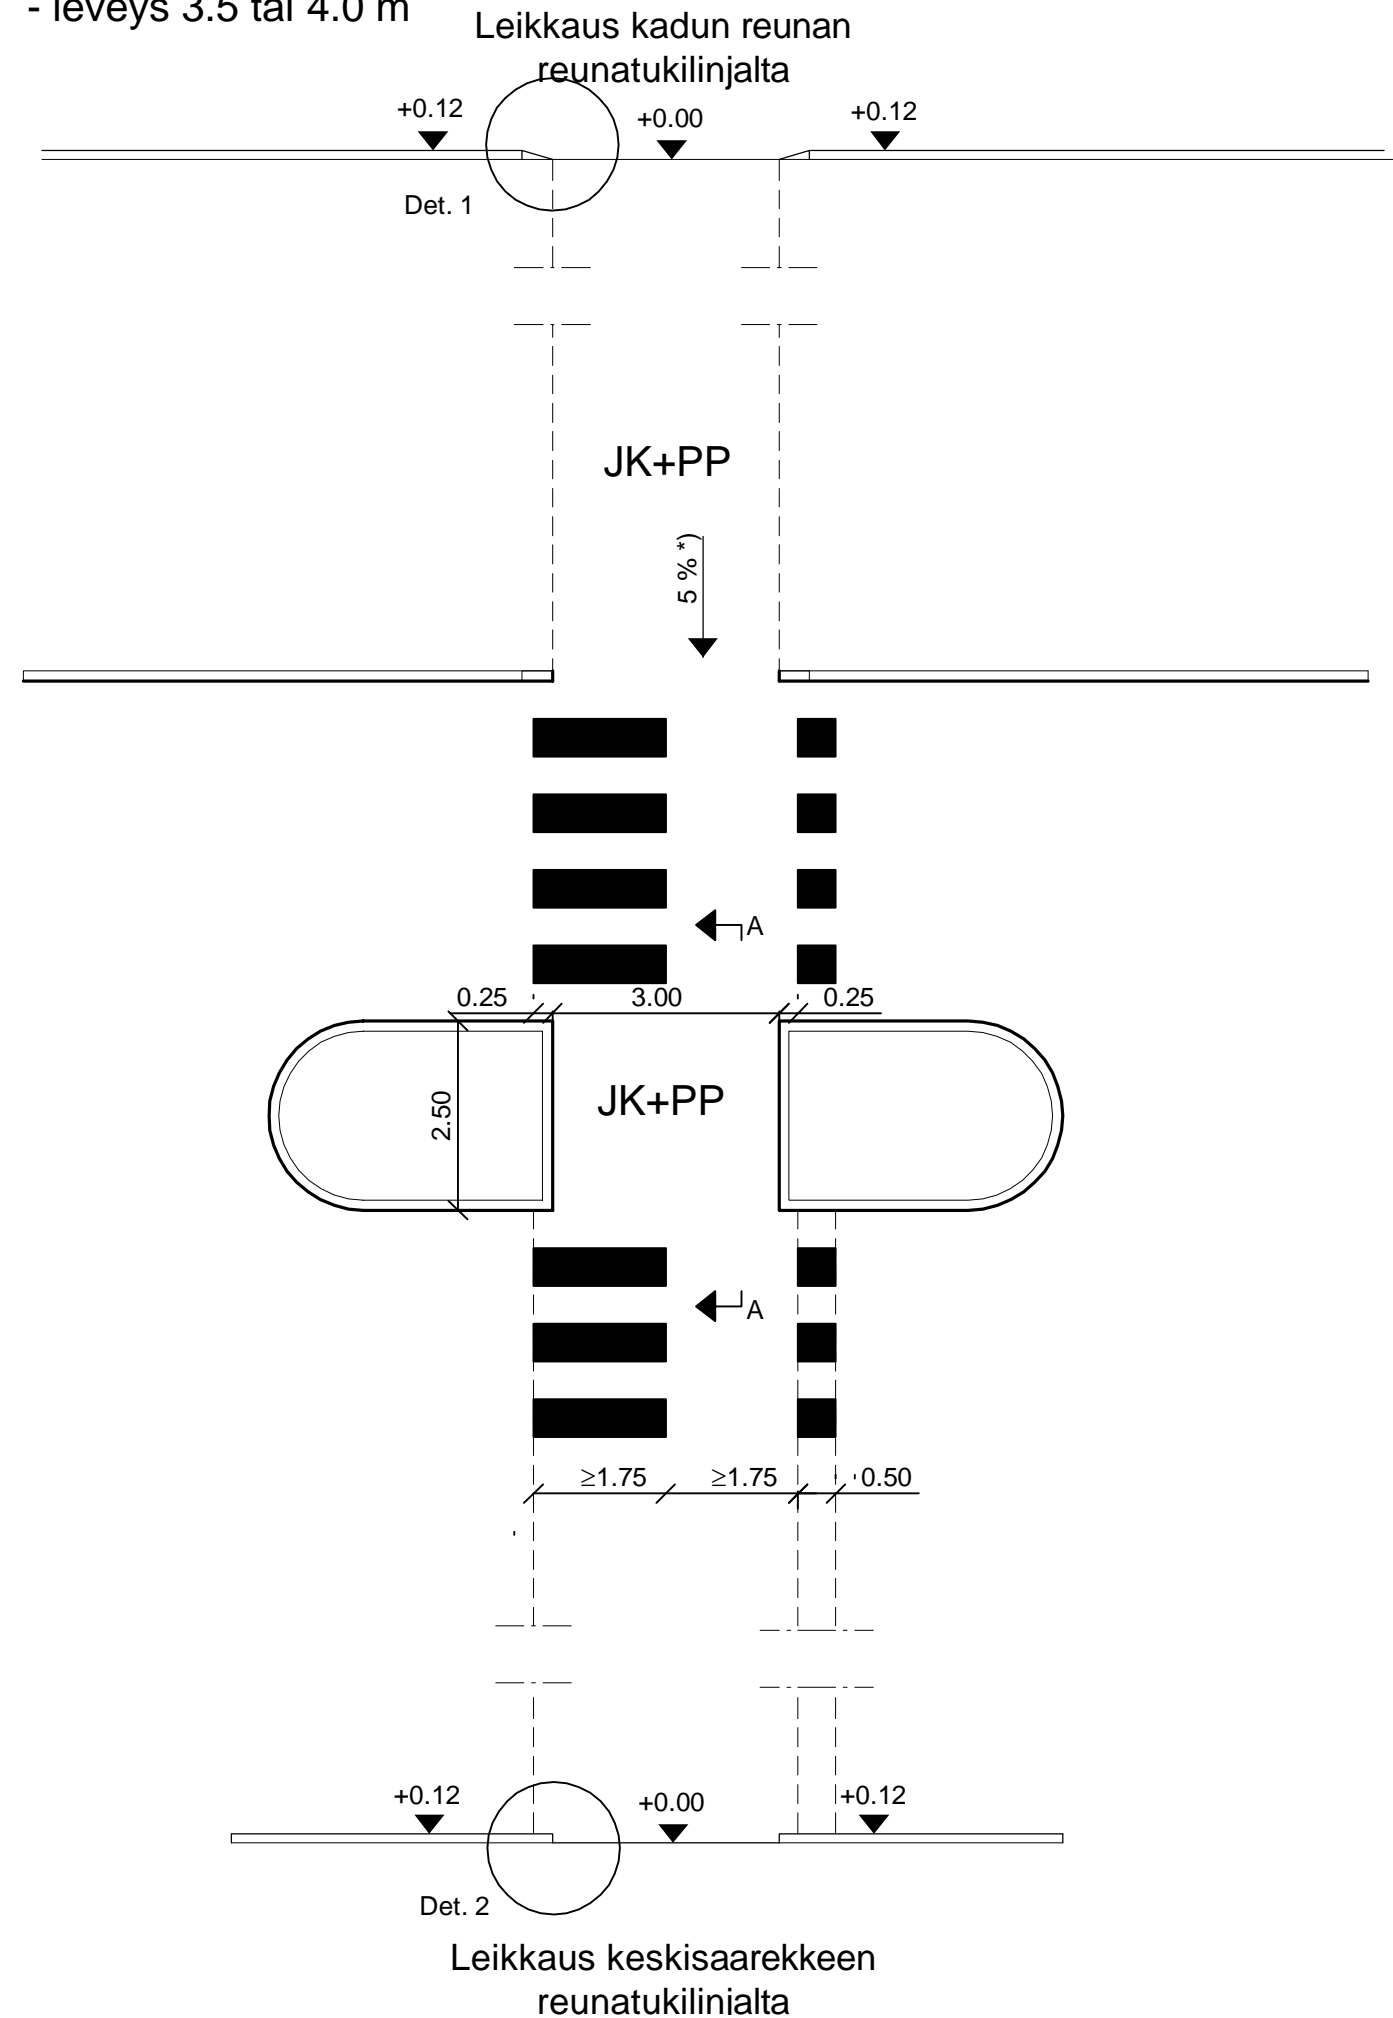


TIEMERKINTÖJEN LADONTAMALLIT (1:20)

Massaus

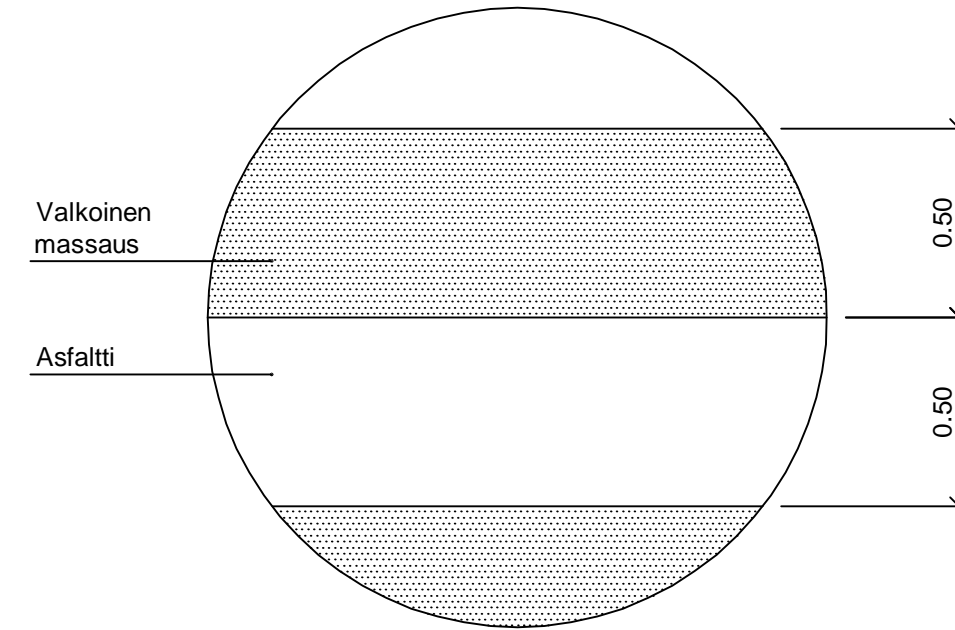


Betoninen iso suorakaidekivi

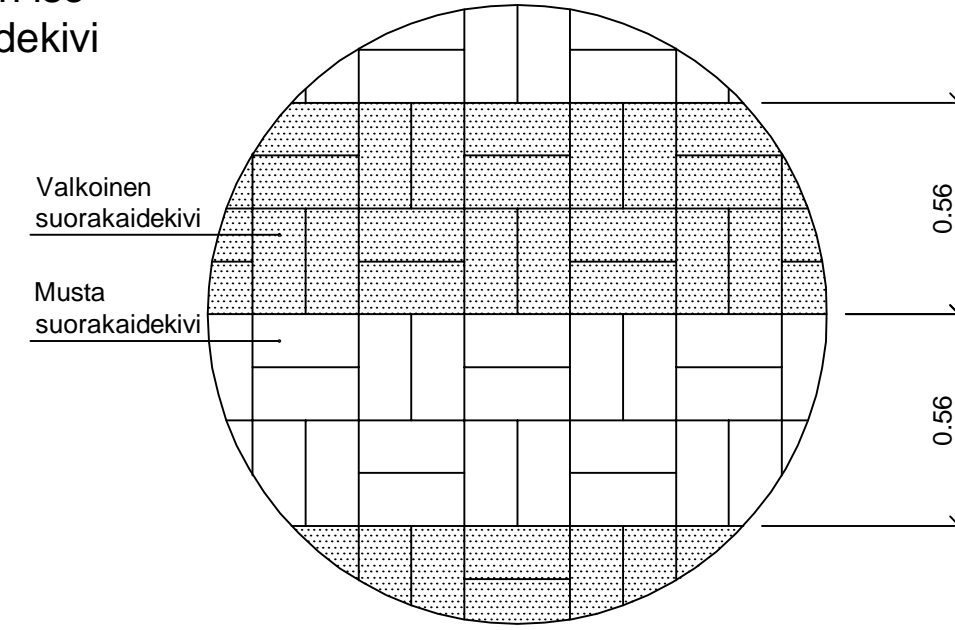


DETALJIT (1:20)

Detalji 1

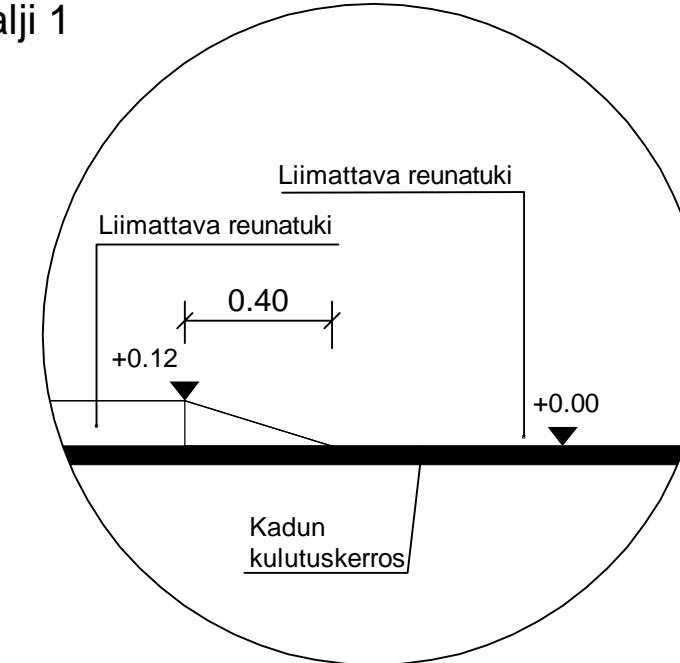


Detalji 2

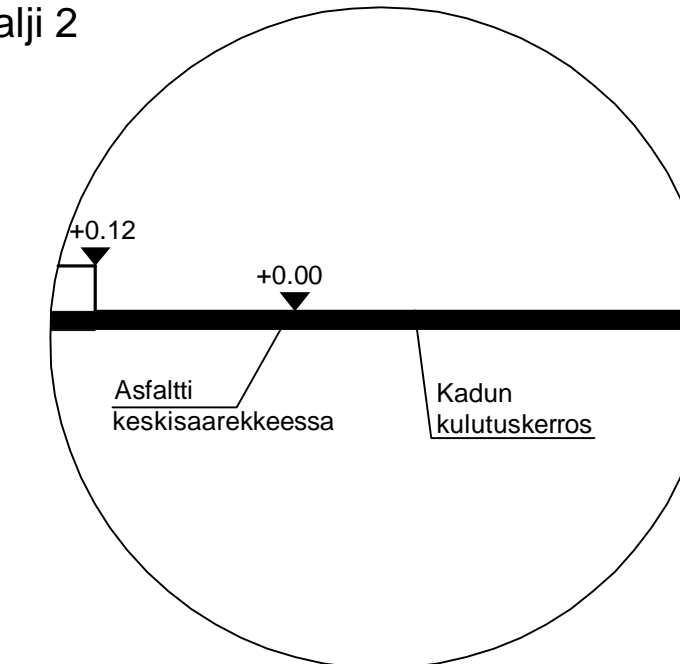

LEIKKAUKSET (1:20)

A - A

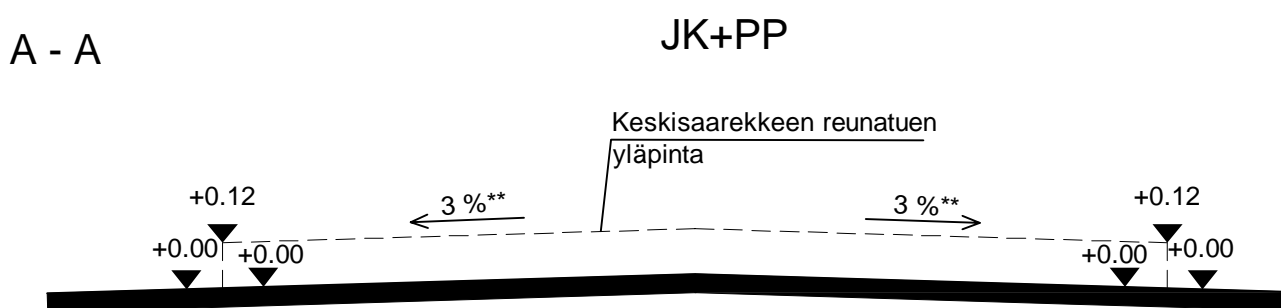

MERKINTÖJEN SELITYKSET

Reunatuki

Piirustuksen periaatteita sovelletaan myös kun katujen reunatuet ovat 8 cm korkeita.

*) Kaltevuus suojatien reunatuen vieressä.

***) Keskisaarekkeen kaltevuus määräytyy ajoradan kaltevuudesta.

C	M	S	T/H	SKAN
B	M	S	T/H	SKAN
A	M	S	T/H	SKAN
ESPOON KAUPUNKI KAUPUNKITEKNIKAN KESKUS			ESBO STAD STADSTEKNIKCENTRALLEN	
ALUE	KAAVA	KAUP.O5A	<small>PIIR.</small> SUUNN. TARK. HYV. PPK TELA	
NIMI	SUOJATIE JA PYÖRÄTIEN JATKE, BETONIREUNATUKI, KAPEA ENNALLISTAMISKOHDJE			<small>KLÄHTI</small> HIRRO <small>LIITTYV</small>
AIHE	SUOJATIET			<small>KAAVA</small> 1:100, 1:20 <small>KORR.JÄRJ.</small> KORKEUSJÄRJ.
PIIR. LAJI	TYYPPIPIIRUSTUS			5222/808
HSY:n vesihuolto PL 100 00066 HSY p.(09) 15611		NRO	HYV.	
GT		KOKS.	TARK.	
SUUNN.	GEOTEKNIKA- YKSIKÖ		HYV.	
TARK.			TARK.	
		KONS.	15.3.2018	
		SUUNN.	Jaakko Mustajärvi	
		TARK.	Jari Mäkyne	