











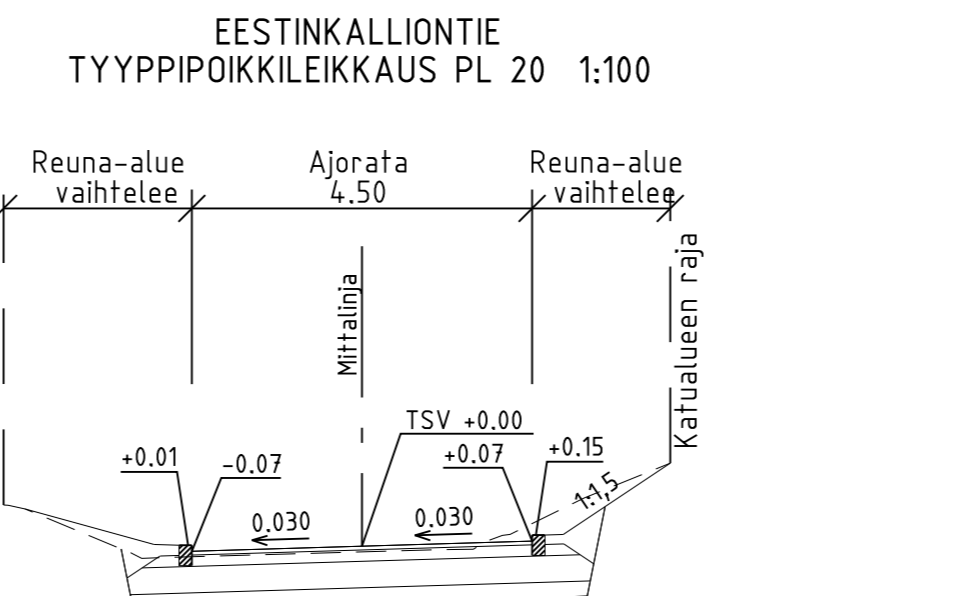
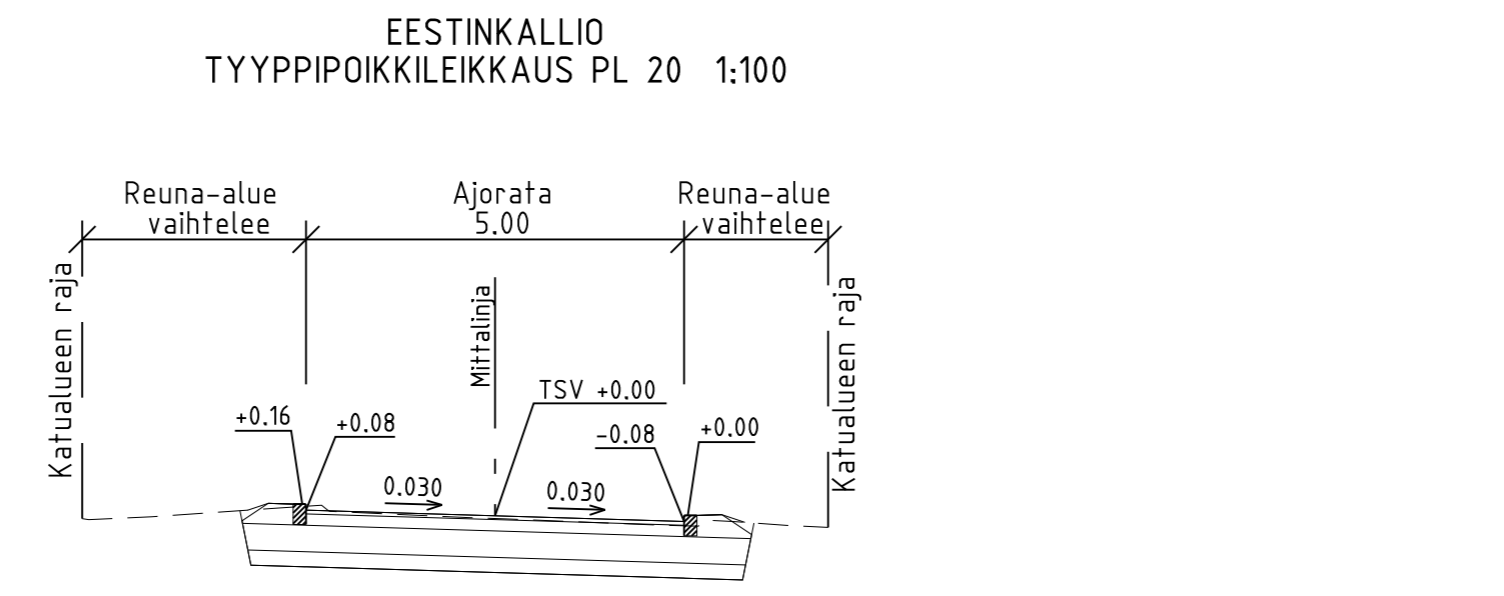
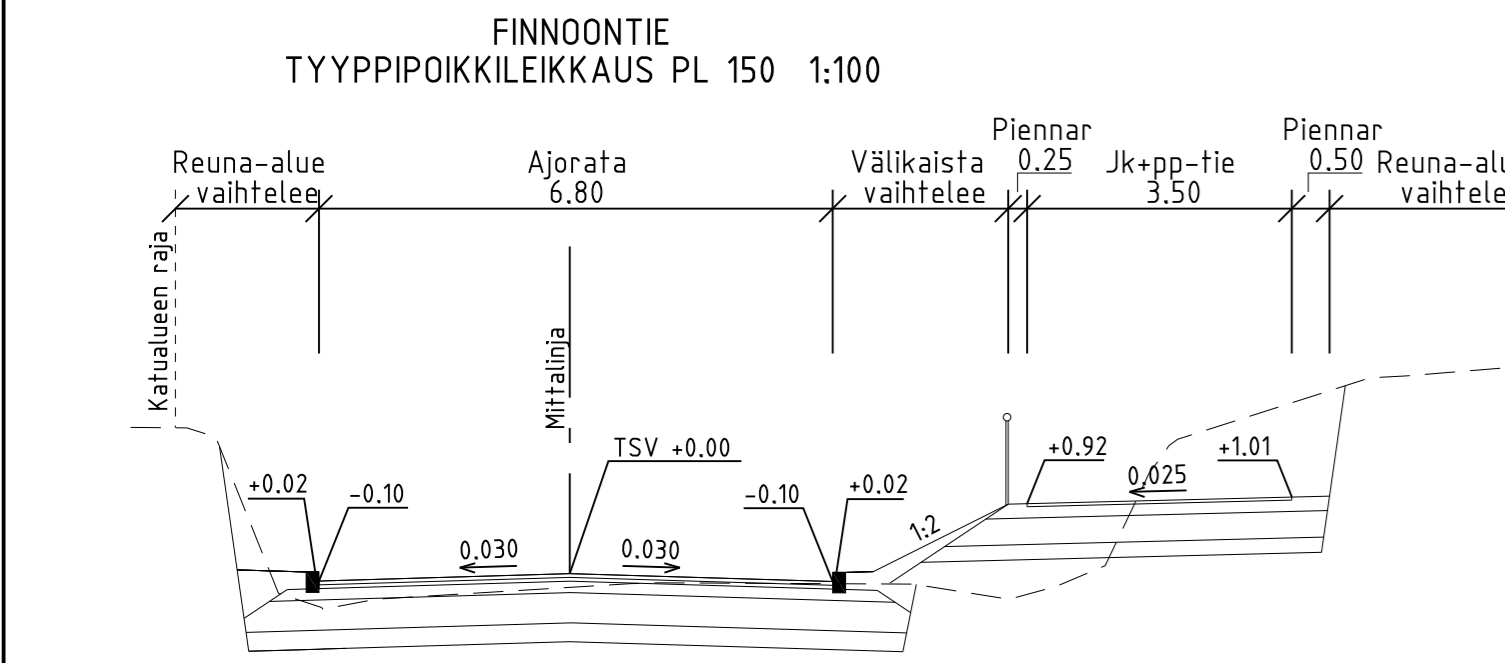
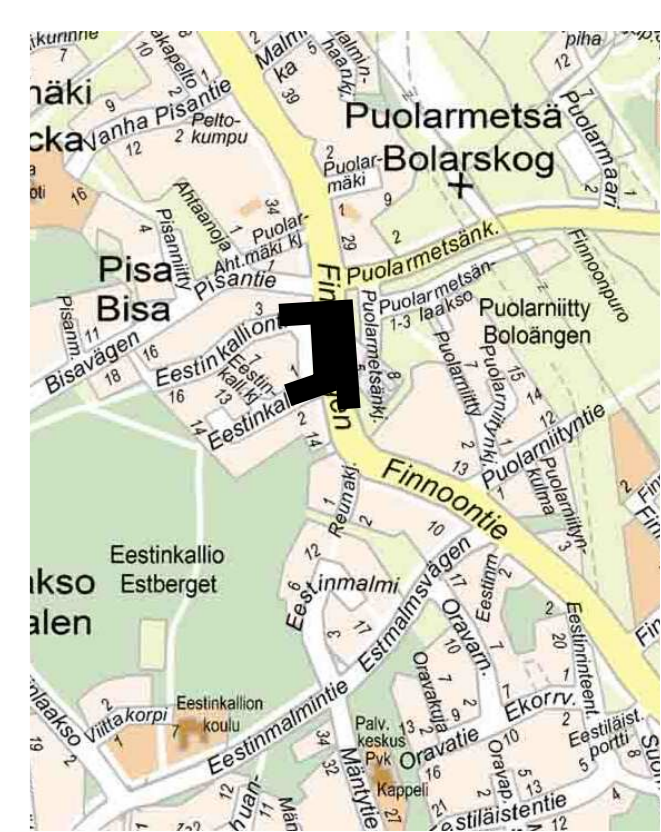





MERKINTÖJEN SELITYS

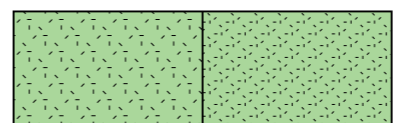-  jkpp
-  kiveys
-  nurmi
-  pensas
-  säilytettävä mitattu puu
-  istutettava puu
-  valaisinpylväs
-  kallioleikkaus
-  kaide
-  tukimuri
-  reunakivi
-  madallettu reunakivi
-  luiskattu reunakivi
-  hulevesiviemäri, rakennettu
-  hulevesiviemäri, suunniteltu
-  hulevesikaivo
-  korkeuslukema

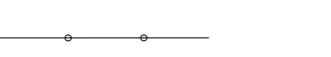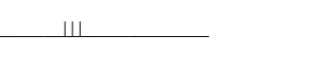 

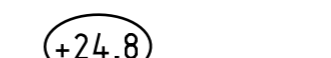C	H	S	T/H	SKAN
B	H	S	T/H	SKAN
A	H	S	T/H	SKAN
 ESPOON KAUPUNKI SUUNN. KESKUS KATU- JA VIHERPALVELUT		ESBO STAD TEKNISKA CENTRALLEN GATU- OCH PARKFÖRVALTNINGEN		PIIRI T. SUUNN. TARK. 28.5.2015 Johanna Saario
ALUE EESTINKALLIO		KAUP.O.SA 30 NÖYKKIÖ		HYV. 2.6.2015 Salla Hänninen
NIMI FINNOONTIE (PUOLARMETSÄNTIE) PLV 70-210 SEKÄ EESTINKALLION JA EESTINKALLIONTIENTEN LIITTYMÄJÄRJESTELYT KATU		KLEHTI 23L		KORDI.KA. ETRS-GK25 KOORDI.KA. N2000
AIHE KATUSUUNNITELMA JA TYYPPIPOIKKILEIKKAUS		NRO 6900/001		
 HSY:n vesihuolto PL 300 00066 HSY p.(09) 15611		NRO .		HYV. TARK. HYV. TARK.
GT GEOTEKNIIKKA- YKSIKKÖ		KONS. 		SUUNN. Joonas Pirhonen
T.A.R.K.		T.A.R.K.		T.A.R.K. Simo Koivuniemi