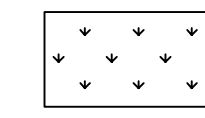
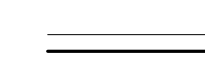
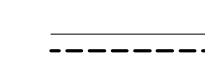
 


YHDISTETTY JALKAKÄYTÄVÄ JA PYÖRÄTIE, 1:100  
 - Suojatien ja pyörätien jatkeen yhteisleveys sama kuin yhdistetyn väylän




EROTeltu JALKAKÄYTÄVÄ JA PYÖRÄTIE, KUN VÄLIKAISTA ON KAPEA ( $\leq 3.5$  m), 1:100  
 - Suojatien ja pyörätien jatkeen yhteisleveys sama kuin yhdistetyn väylän

EROTeltu JALKAKÄYTÄVÄ JA PYÖRÄTIE, KUN VÄLIKAISTA ON LEVEÄ ( $\geq 3.5$  m), 1:100  
 - Suojatien ja pyörätien jatkeen leveys 5.5 m

MERKINTÖJEN SELITYKSET


-  Nurmi
-  Reunatuki
-  Madallettu reunatuki
-  Luonnonkivinen tasoon upotettu reunatuki

- Suojatien kohdalla reunatuen korkeuden asennustoleranssi ajoradan pinnasta on  $\pm 10$  mm
- Suojatiet ja pyörätien jatkeet tehdään tyyppiirustusten 5222/801-804 mukaan
- Näitä ratkaisuja käytetään pyöräilyn laatu- ja seutureiteillä vähäliikenteisen sivukadun liittymissä.
- Näitä ratkaisuja luonnonkivisillä reunatuilla toteutettuina käytetään myös alueilla, joilla jalkakäytävät on erotettu ajoradasta betonisilla reunatuilla.

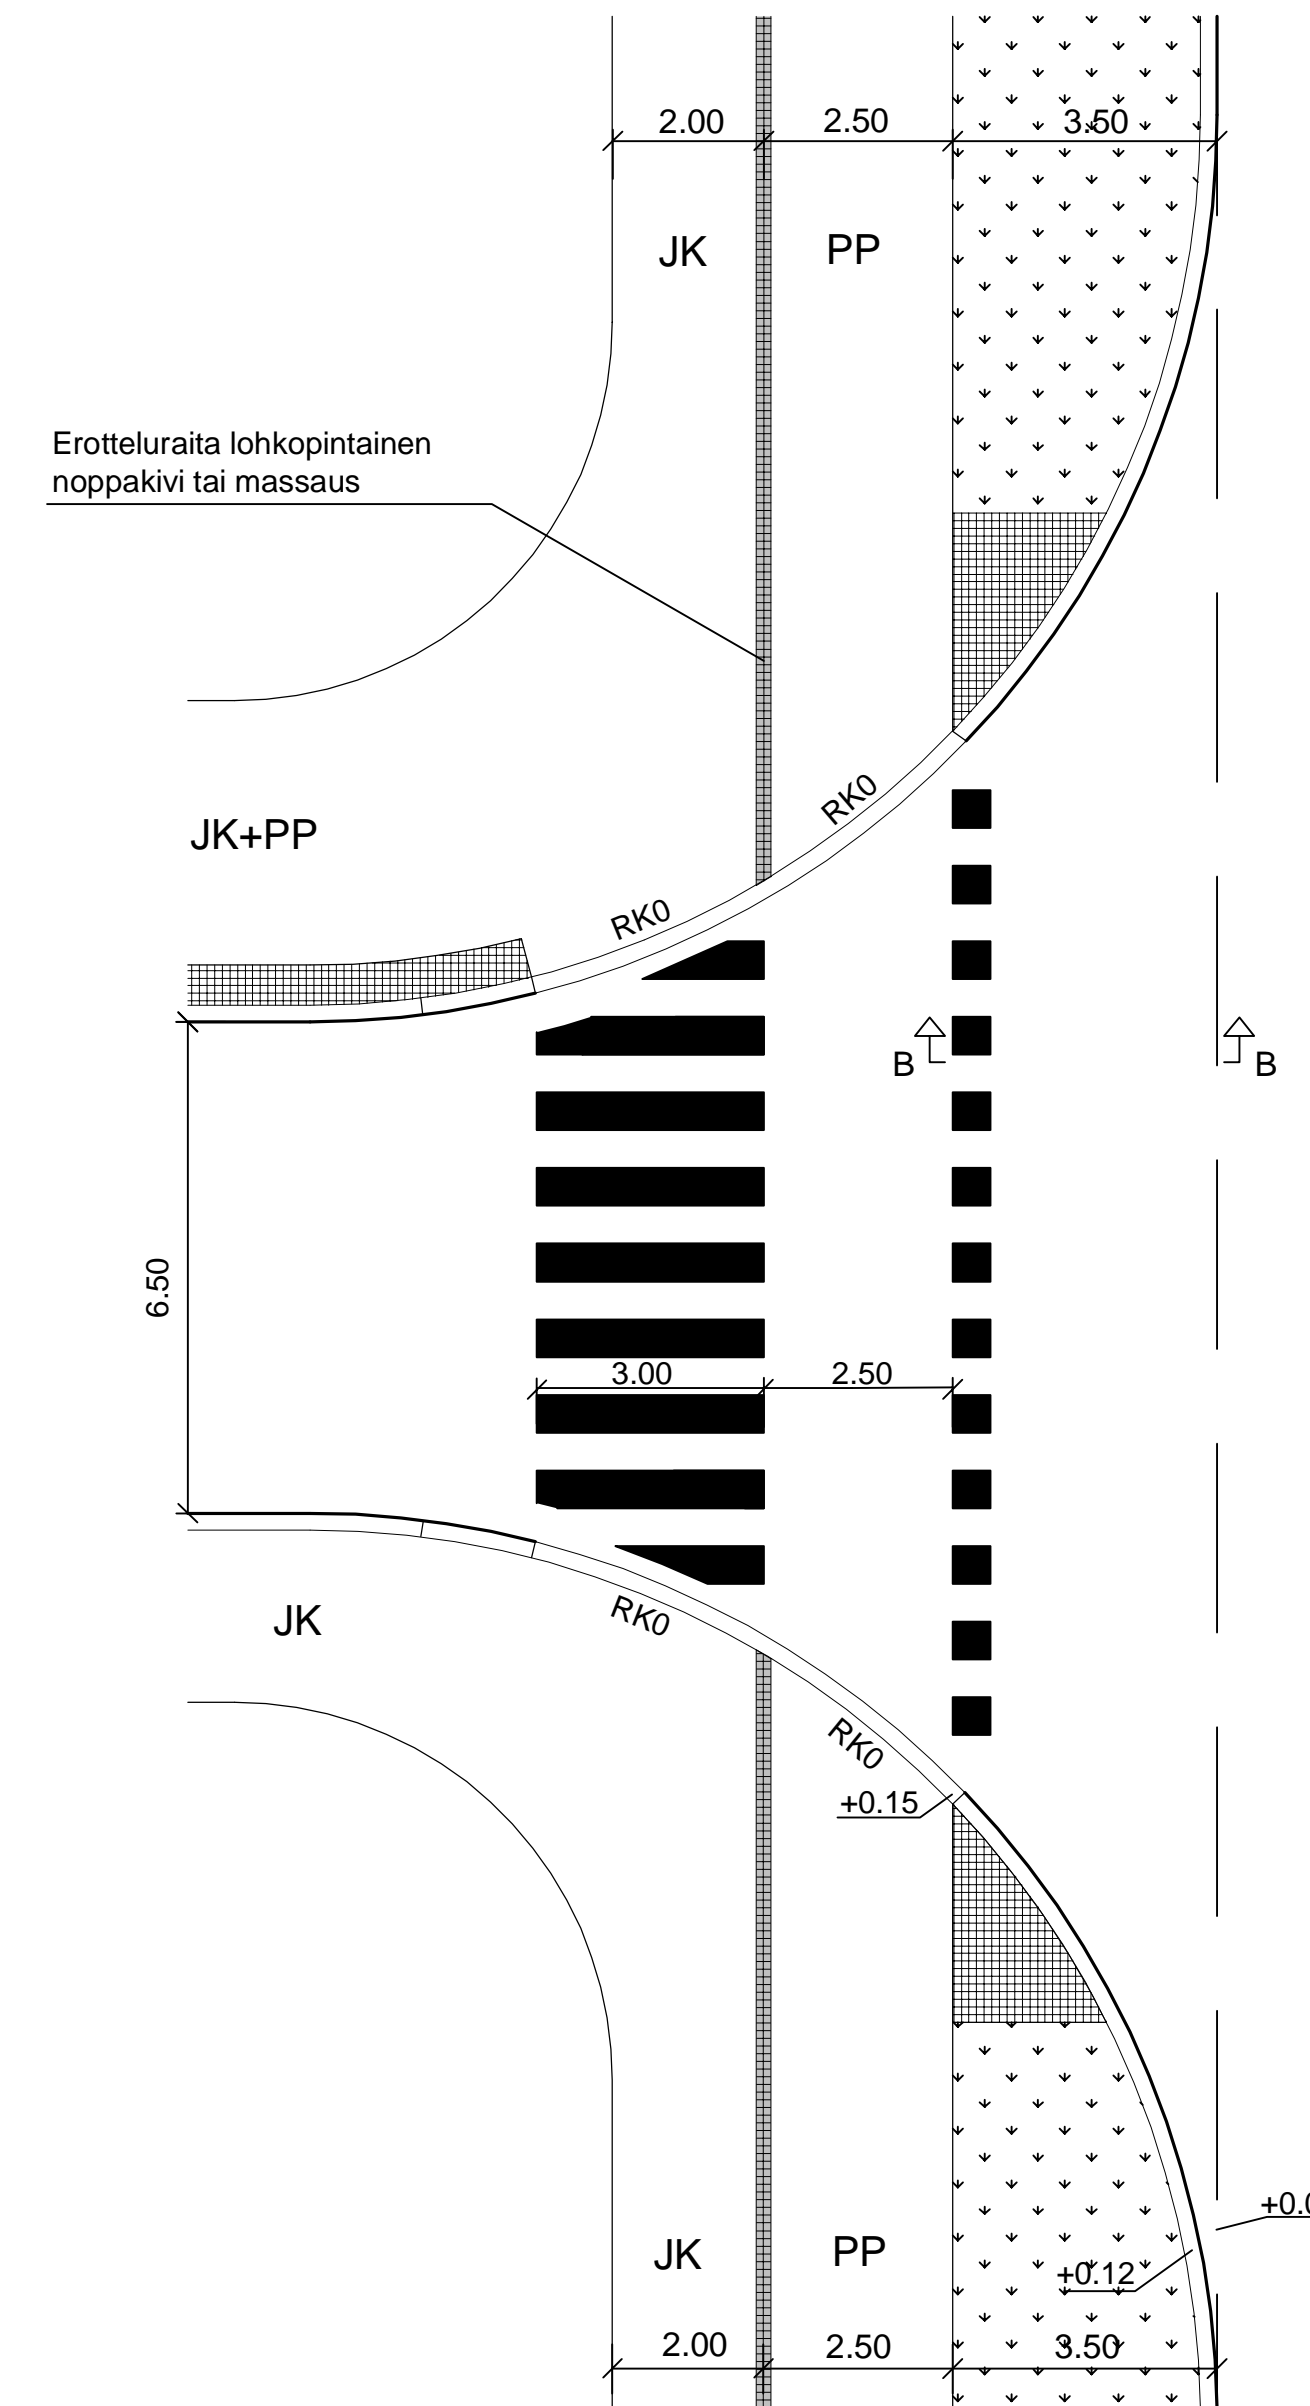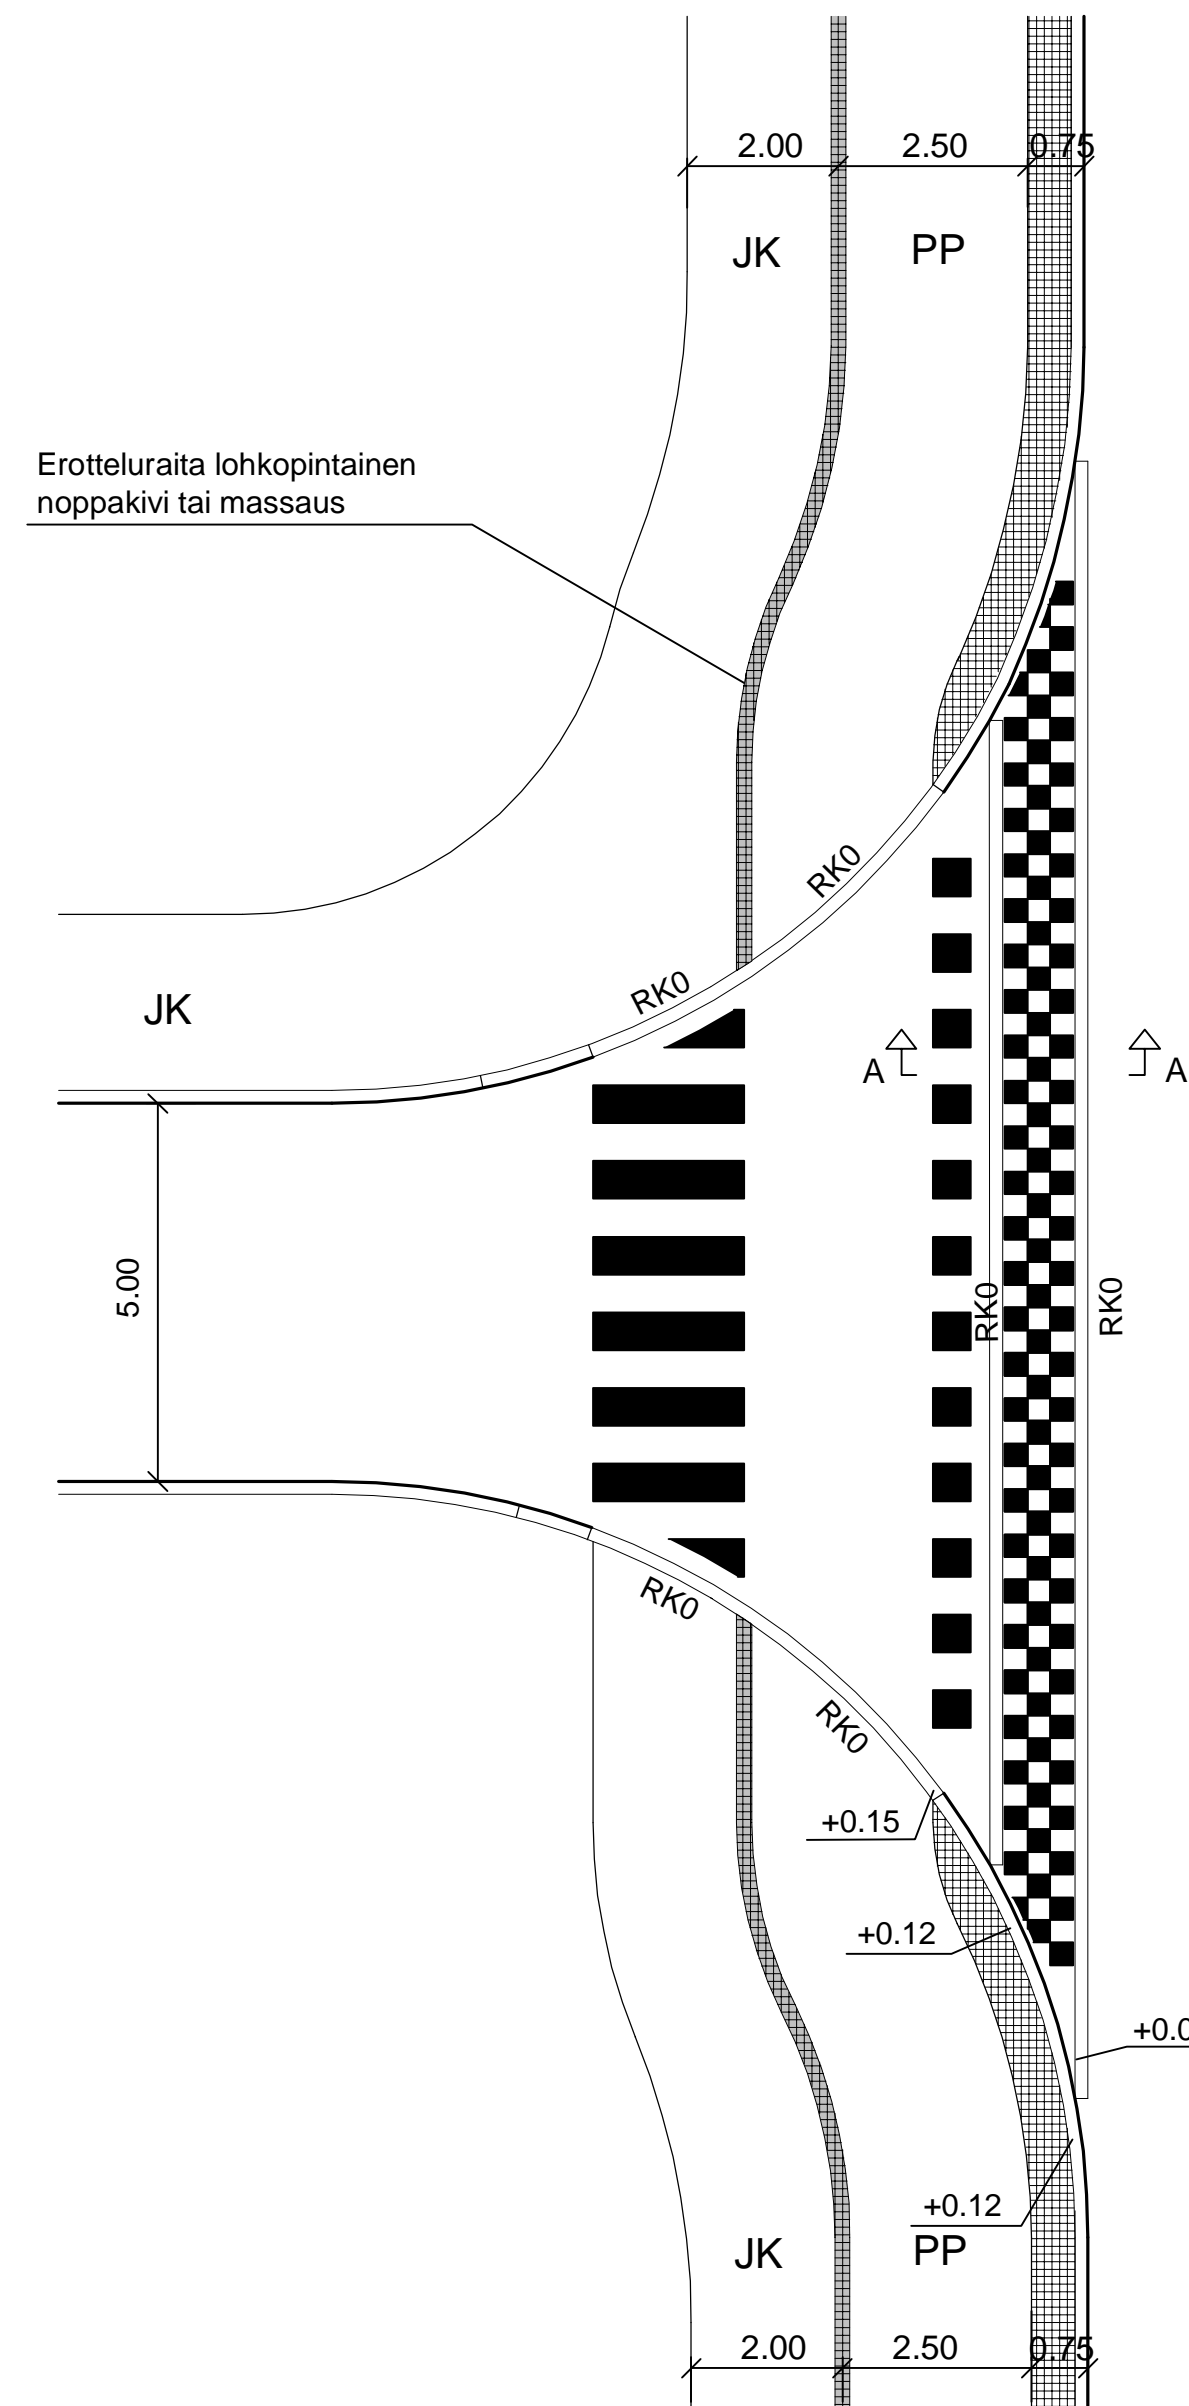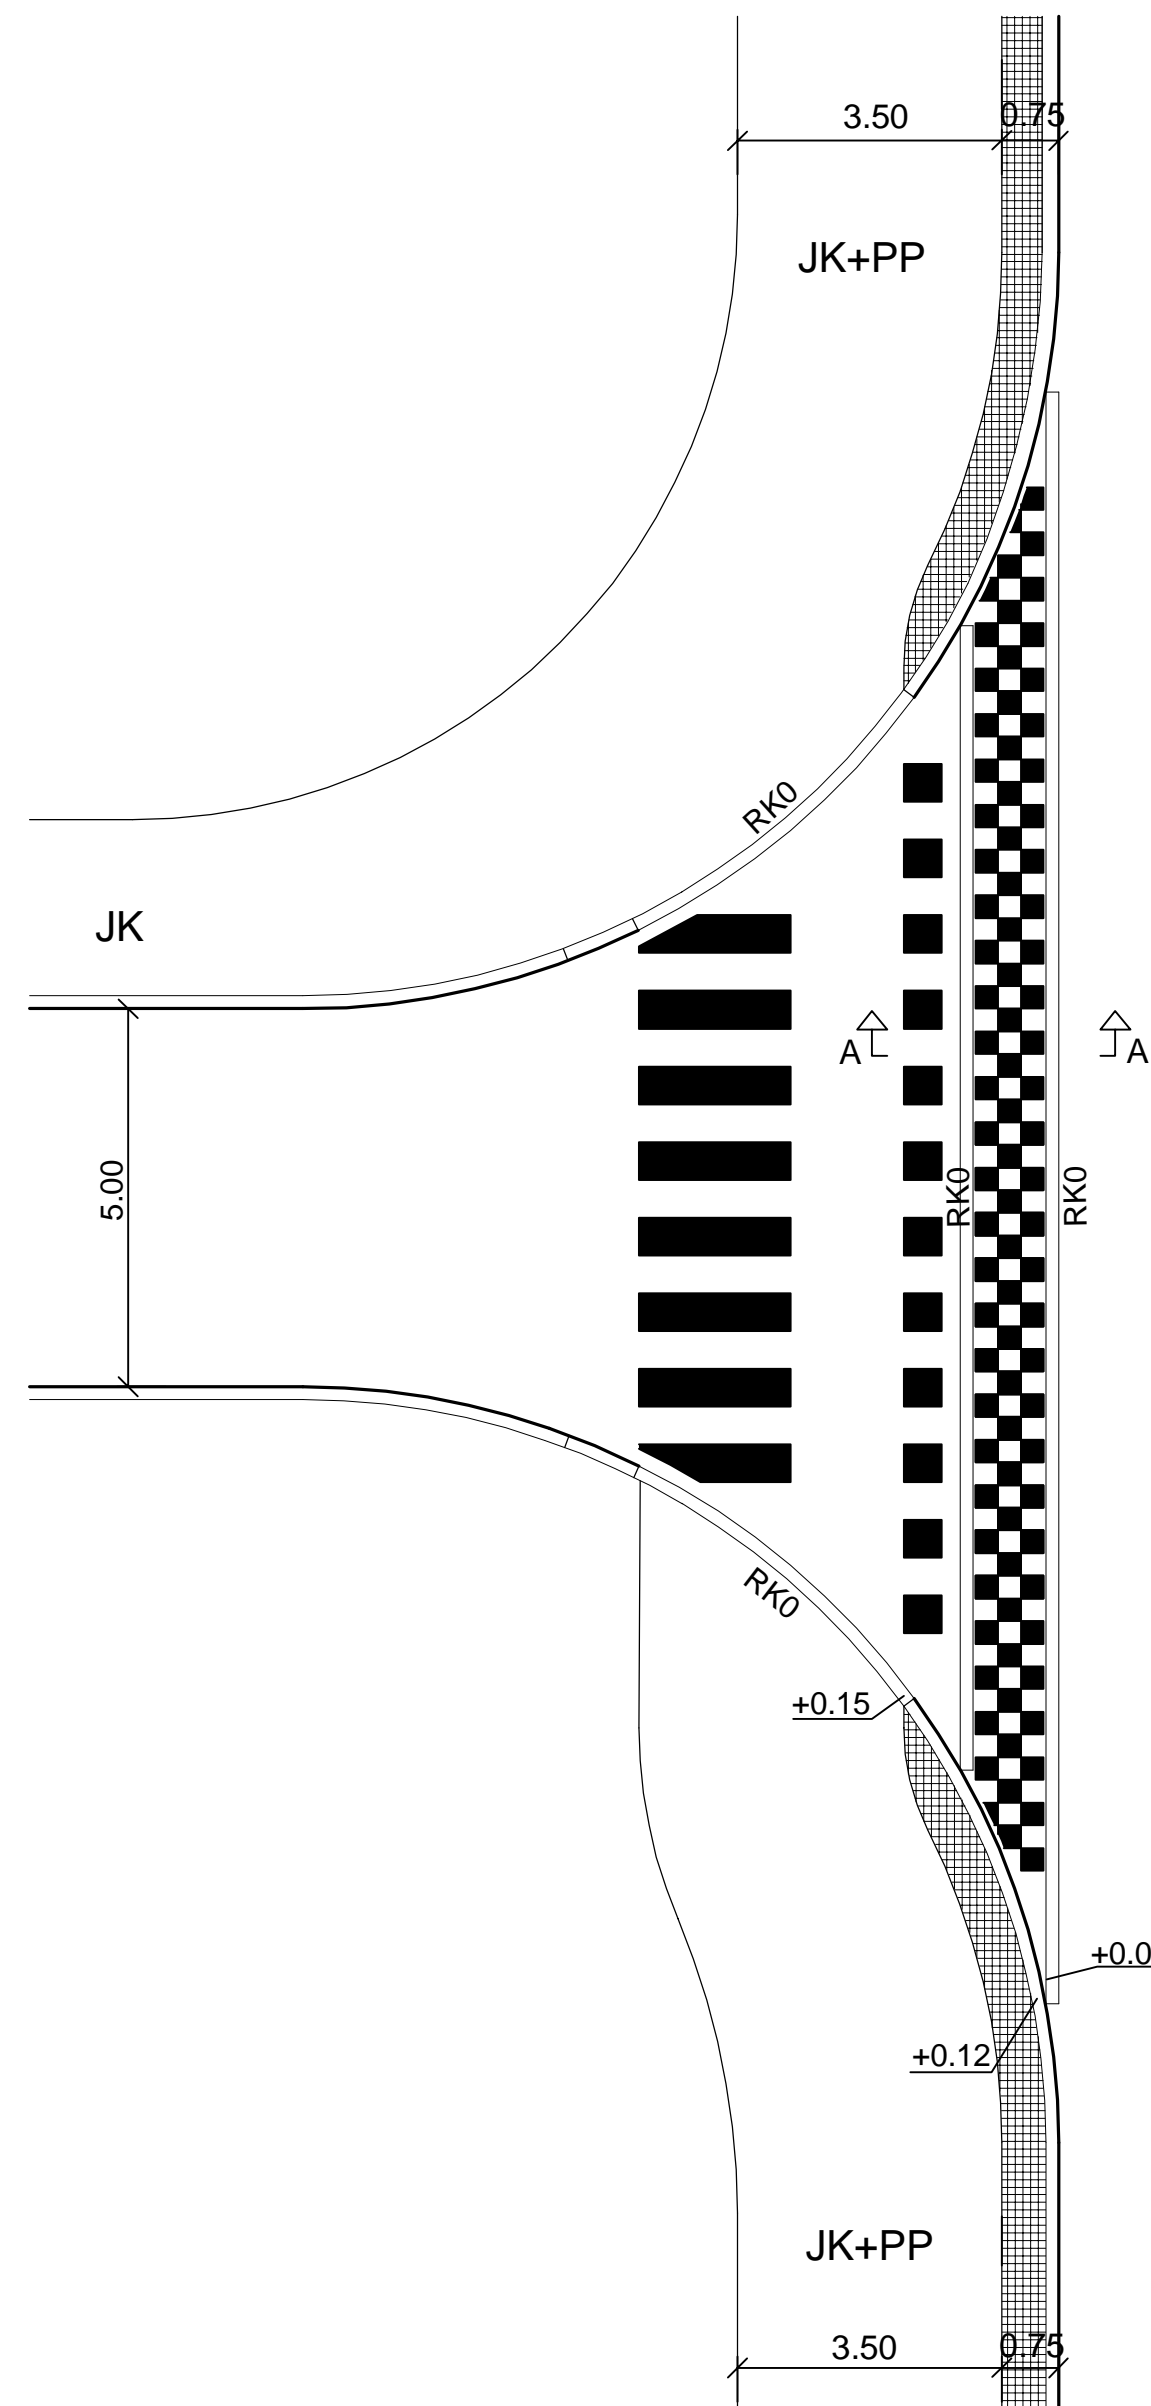


LEIKKAUKSET (1:20)



A - A

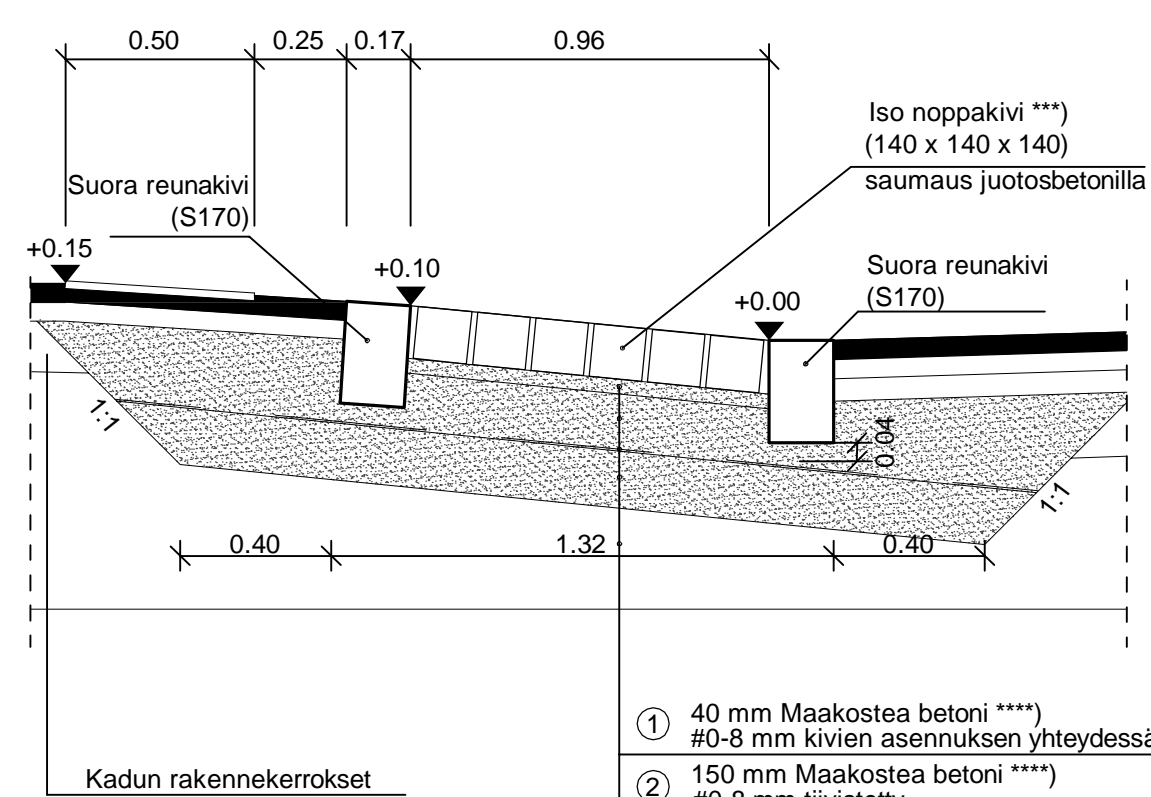

B - B

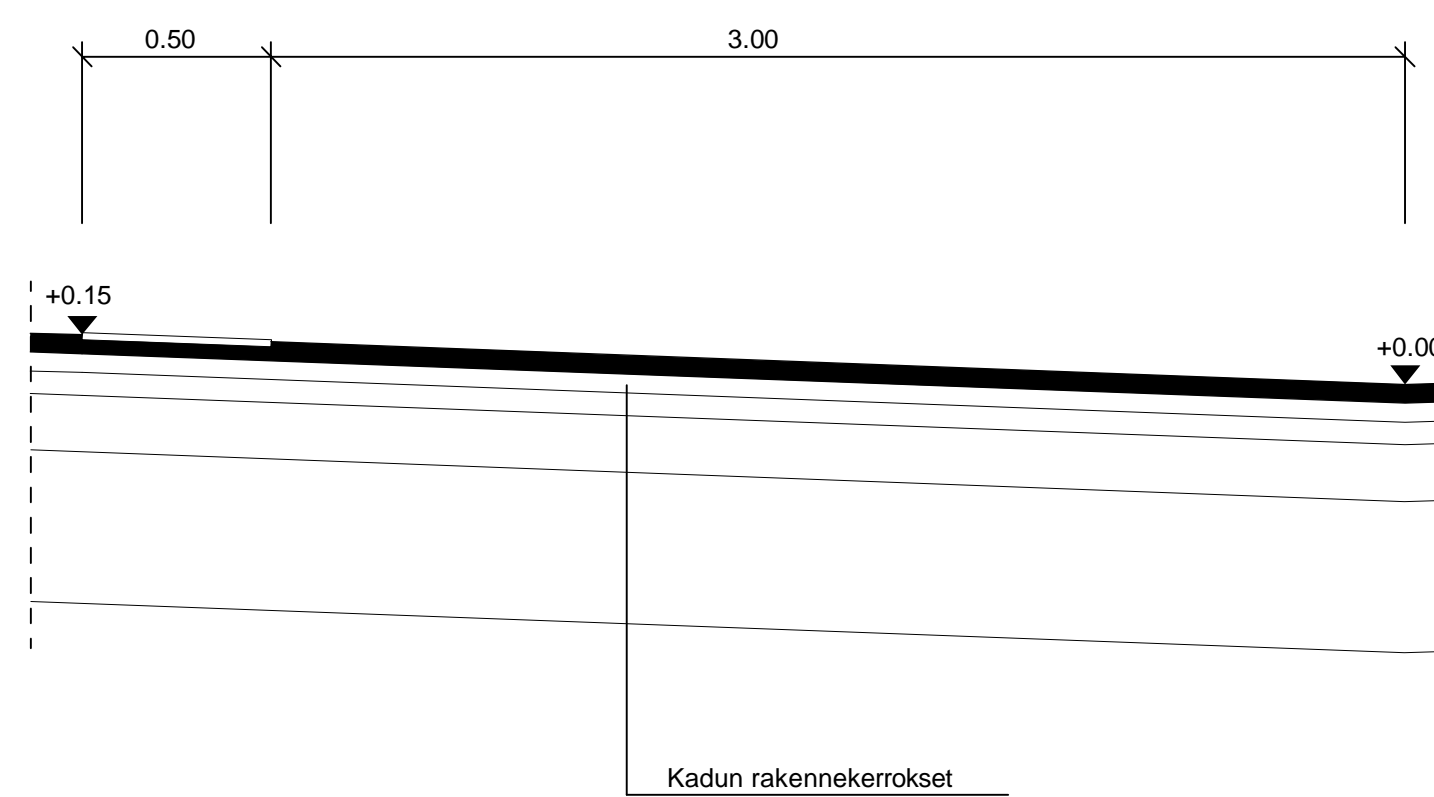

- ① 40 mm Maakostea betoni \*\*\*\*)  
#0-8 mm kivien asennuksen yhteydessä
- ② 150 mm Maakostea betoni \*\*\*\*)  
#0-8 mm tiivistetty
- ③ Teräsverkko 5 mm, #100mm
- ④ 150 mm Maakostea betoni \*\*\*\*)  
#0-8 mm tiivistetty
- ⑤ Kadun rakennekerrokset

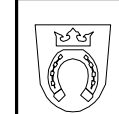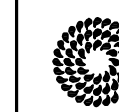 <b>ESPOON KAUPUNKI</b> KAUPUNKITEKNIKAN KESKUS		<b>ESBO STAD</b> STADSTEKNIKCENTRALLEN		PIIKKA SUUNN. TARK. HYV. TARK.
ALUE	KAAYA	KAUP_OSA		PIIKKA
NIMI	LIITTYMÄ, JONKA KOHDALLA KEVYEN LIIKENTEEN VÄYLÄ ON KOROTETTU			KALENTRI OIKO LUO EIVV OIKO KOKOUSLÄRJI 1:100, 1:20 KOKOUSLÄRJI
Aihe	SUOJATIET			NRO 5222/805
PIIR. LAJI	TYYPPIPIIRUSTUS			
 HSY:n vesihuolto PL 100 00066 HSY p.1091 15611		NRO	HYV.	
GT		OIKO RAMBOLL	TARK. HYV. TARK.	
SUUNN.	Jaakko Mustajärvi			SUUNN. TARK. Jari Mäkinen
TARK.	Jari Mäkinen			OIKO RAMBOLL 28.3.2018