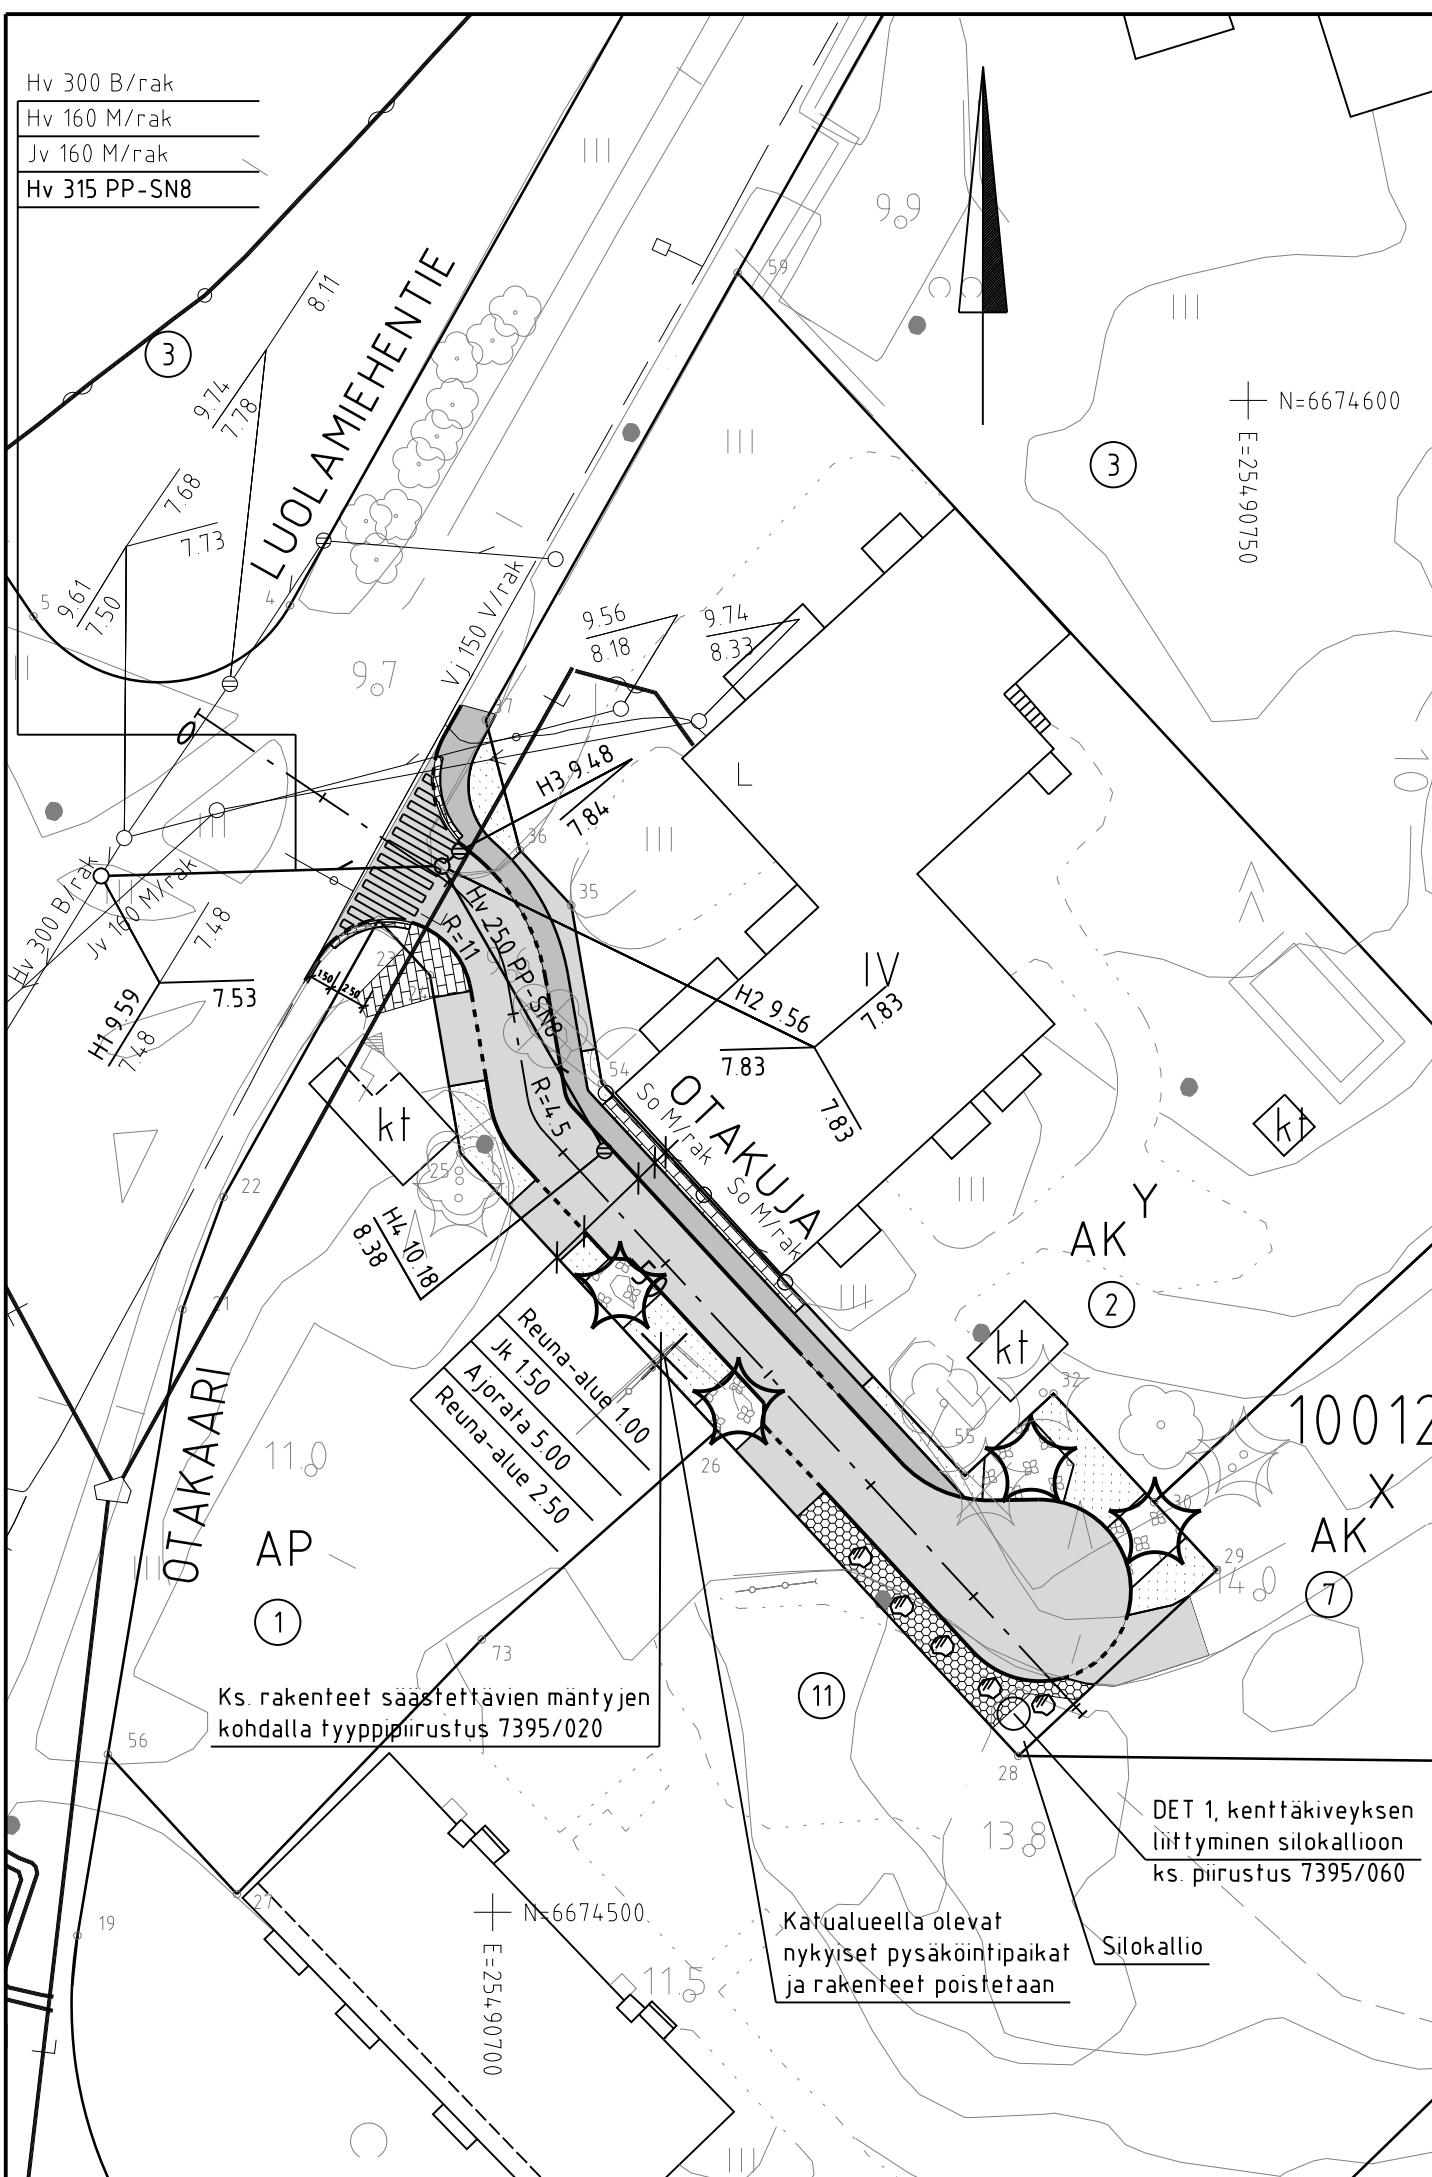
 


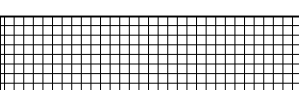
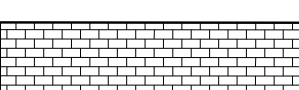

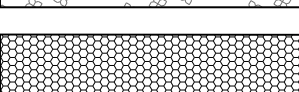








Hv 300 B/rak  
Hv 160 M/rak  
Jv 160 M/rak  
Hv 315 PP-SN8





### MERKINTÖJEN SELITYS

-  Ajorata, asfaltti
-  Jk-tie, asfaltti
-  Nurmetus katualueilla  
- A3, tiivistettyä kasvualustaa min. 150mm
-  Noppakivi, ks. tyyppi- ja piirustus 5222/801 suojatietä  
- vakionoppa 90x90x90, harmaa, tiililadonta  
- tuotenro. 0445 S101 Rudus tai vastaava
-  Betonikiveys  
- iso sauvakivi 280x140x80mm  
- hiekkapuhallettu pinta, harmaa, tiililadonta, HP 859 kuru, Rudus tai vastaava
-  Kuorikate
-  Kenttäkiveys 150...250 mm, asennetaan maakostean betoniin  
ks. piirustus 7395/060
-  Reunatuki / madallettu / upotettu reunatuki  
- kadulla harmaa graniitti V170h
-  Säilytettävät ja suojattavat puut
-  Mitattu puu
-  Poistettava puu
-  Mitattu kaide
-  Maakivi 600...800 mm

Kasvillisuuden suojausluokka on 1 (InfraRYL taulukko 11113:T1). Suunnitelmissa säästettäväksi merkittyjen puiden rungot suojataan laudoittamalla (InfraRYL kuvat 11113:K2). Kaivutyöt puiden juuristoalueella on valvottava, juuristovahinkojen välttämiseksi. Säilytettävän kasvillisuuden juuristoalueelle ei saa varastoida rakennusmateriaaleja (riski maan tiivistymiselle ja runko/oksavaurioille)

Otakuja_ml				
Piste	Paalu	E	N	R
1	0.000	25490680.472	6674579.318	
2	19.151	25490696.350	6674568.609	11
3	28.029	25490701.039	6674561.354	
4	35.653	25490702.332	6674553.840	
5	38.247	25490703.464	6674551.546	-4.500
6	90.647	25490739.055	6674513.088	



C	M	S	T/H
B	M	S	T/H
A	M	S	T/H
 <b>ESPOON KAUPUNKI</b> <b>KAUPUNKITEKNIKAN KESKUS</b>		<b>ESBO STAD</b> <b>STADSTEKNIKCENTRALEN</b>	
ALUE		KAUP. OSA	PIIR. SUUNN. TARK.
OTARANTA		10 OTANIEMI	5.6.2020 Henri Torvinen
NIMI		HYV. PPK. TELA.	8.6.2020 Salla Hänninen
OTAKUJA		KLEHTI 22T	
AIHE		LIITTYY	
KATU		MAAVA	1:500
ASEMAPIIRUSTUS		KOORD. JÄRJ. KORKEUSJÄRJ. N2000	ETRS-GK25
 HSY:n vesihuolto PL 100 00066 HSY p.1091 15611		NRO	7395/010
GT	GEOTEKNIIKKA-YKSIKKÖ	KONS.	KONS. <b>Finmap Infra</b> 22.5.2020
SUUNN.		TARK.	SUUNN. Vesa-Matti Lampinen
TARK.		TARK.	Marko Ranta

DET 1, kenttäkiveyksen liittymisen silokallioon ks. piirustus 7395/060

Katualueella olevat nykyiset pysäköintipaikat ja rakenteet poistetaan

Ks. rakenteet säästettävien mäntyjen kohdalla tyyppi- ja piirustus 7395/020