
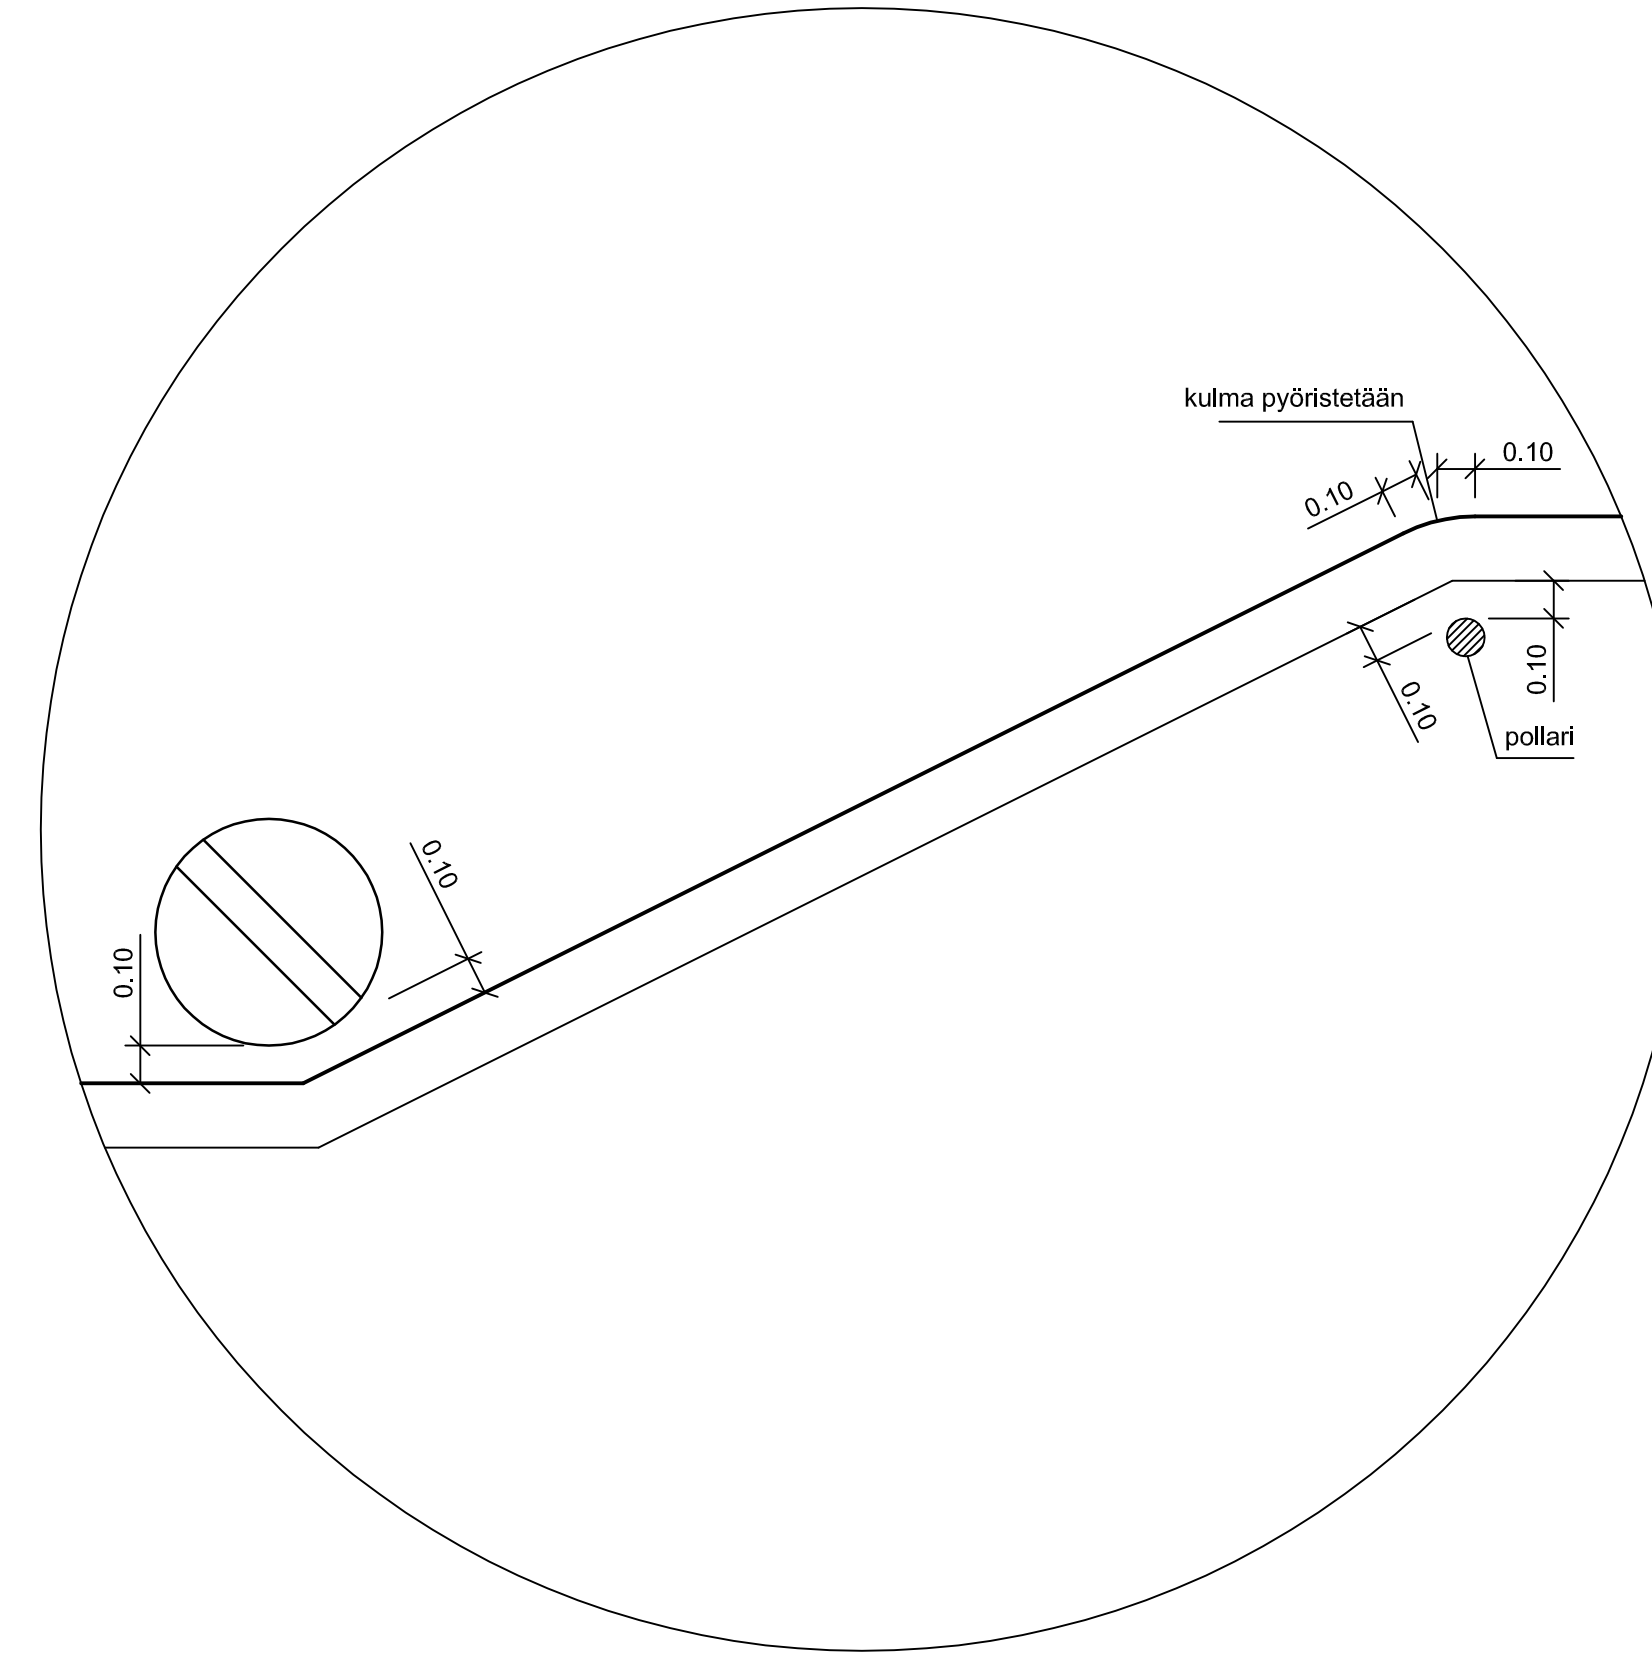


# AJORADAN HIDASTEET

## 013A S-MUTKA (ei kohtaamista)

### DETALJI 1, 1:20

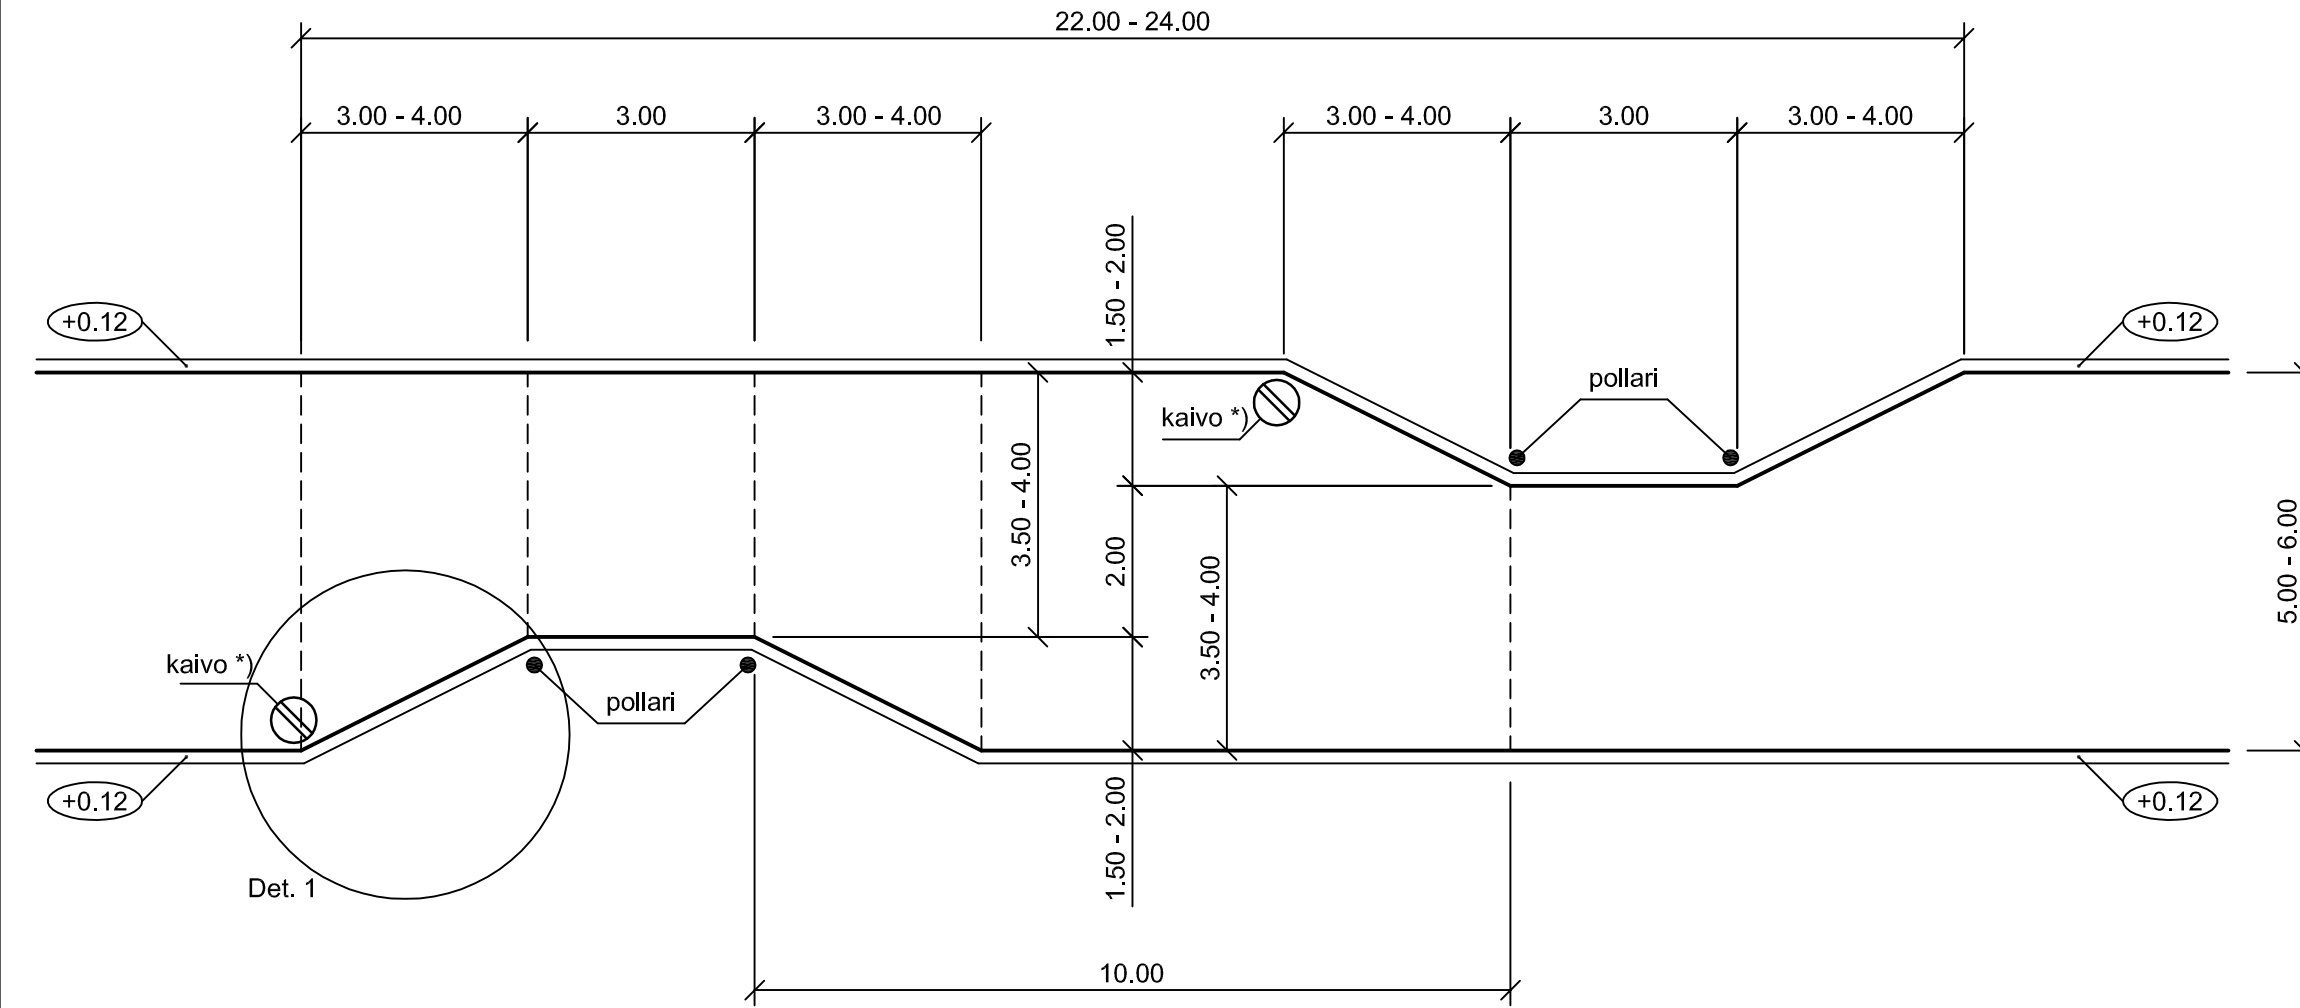

\*) Kaivot sijoitetaan ajoradan pituussuunnassa korotuksen ylärinteen puolelle. Kaivojen sijoitus suunnitellaan tapauskohtaisesti.

Piirustus kuuluu uusien hidasteiden tyyppi- ja mallipiirustusten 5222/001A - 5222/015A sarjaan. Nämä piirustukset korvaavat aiemmat hidasteiden tyyppi- ja mallipiirustukset 5222/001- 5222/019.

C	M	S	T/H
B	M	S	T/H
A	M	S	T/H
ESPOON KAUPUNKI TEKNINEN KESKUS KATU- JA VIHERPALVELUT	ESBO STAD TEKNISKA CENTRALEN GATU- OCH PARKPLANERING	PIIR.T.	
ALUE	KAAVA	KAUP.OSA	SUUNN.
NIMI	S-MUTKA (EI KOHTAAMISTA)	KLEHTI	N33
AIHE	HIDASTIN	LITTYY	
PIIR. LAJI	TYYPPIPIIRUSTUS	MAAVAL.	1:100, 1:20
EV	ESPOON VESI	GT	GEOTEKNIikka- YKSIKKÖ
TARK.		SUUNN.	
HYV.		TARK.	
		KONS.	RAMBOLL 13.3.2009
		SUUNN.	
		TARK.	