
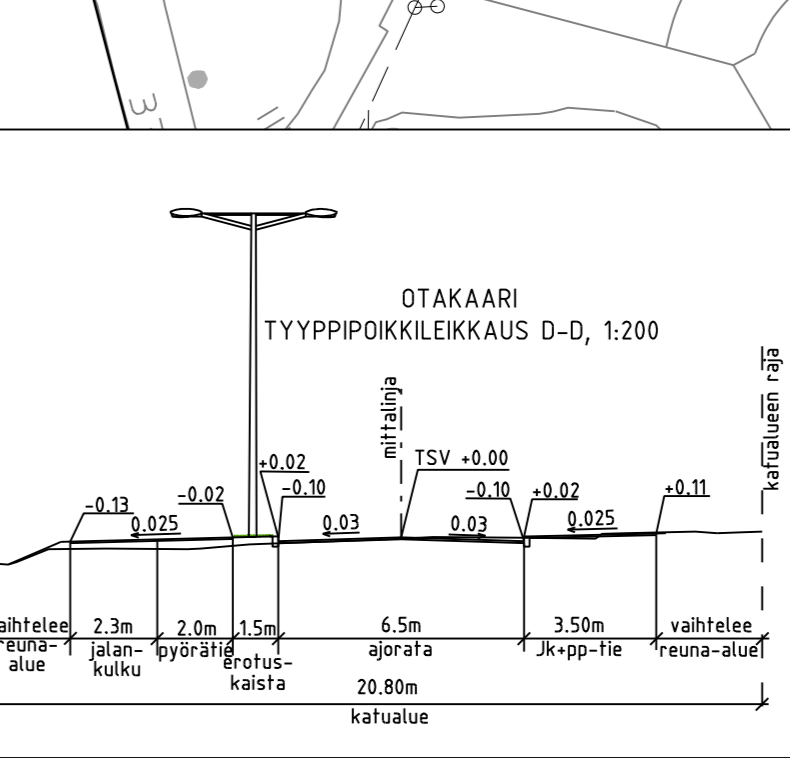
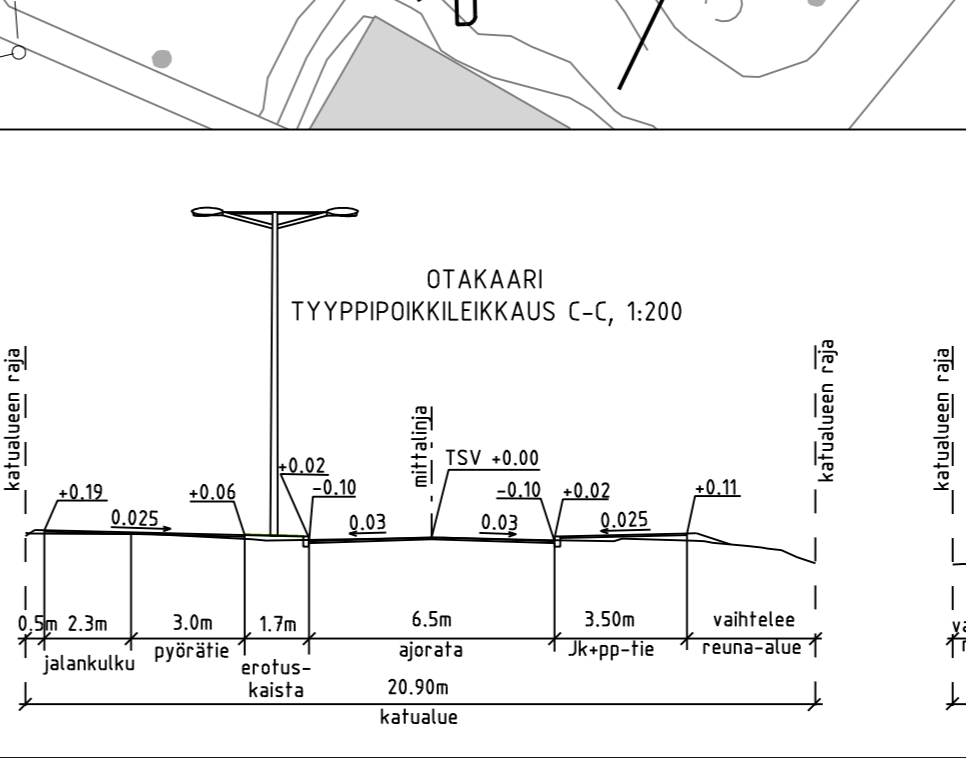
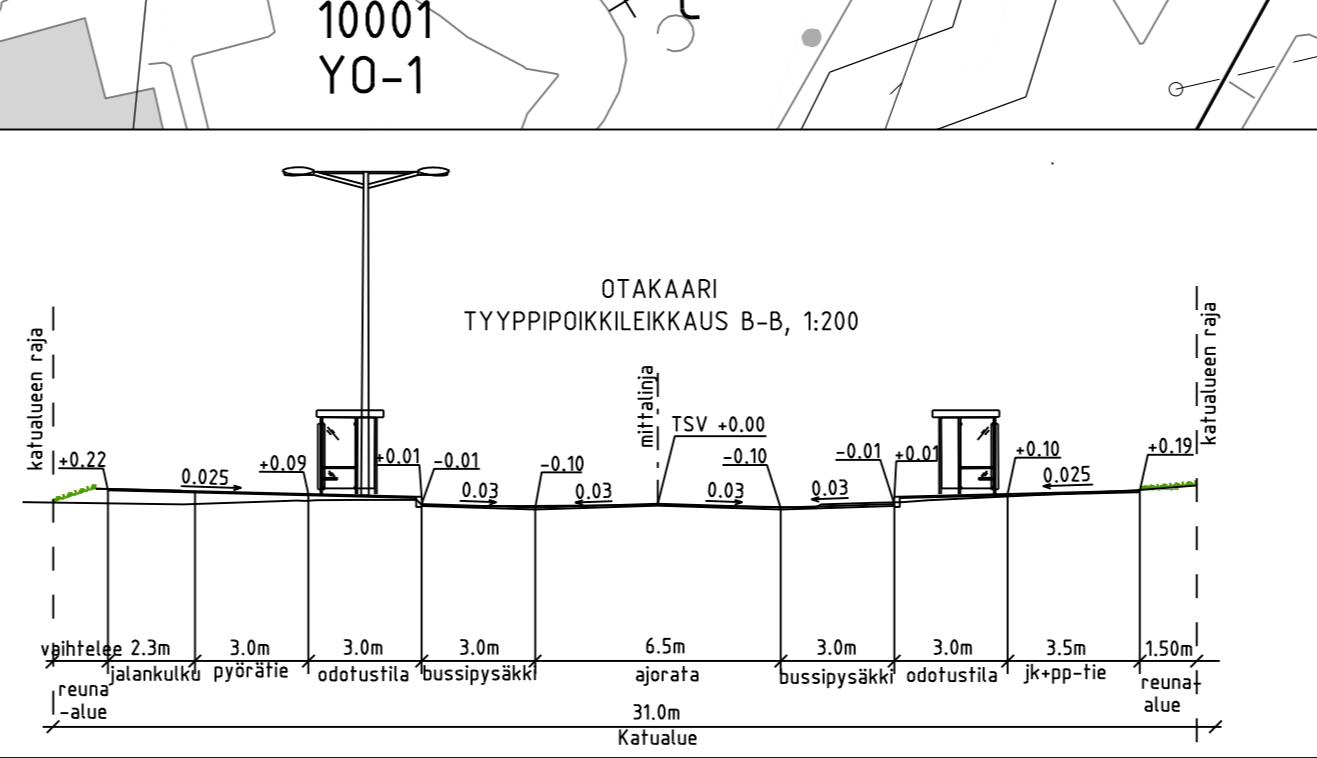
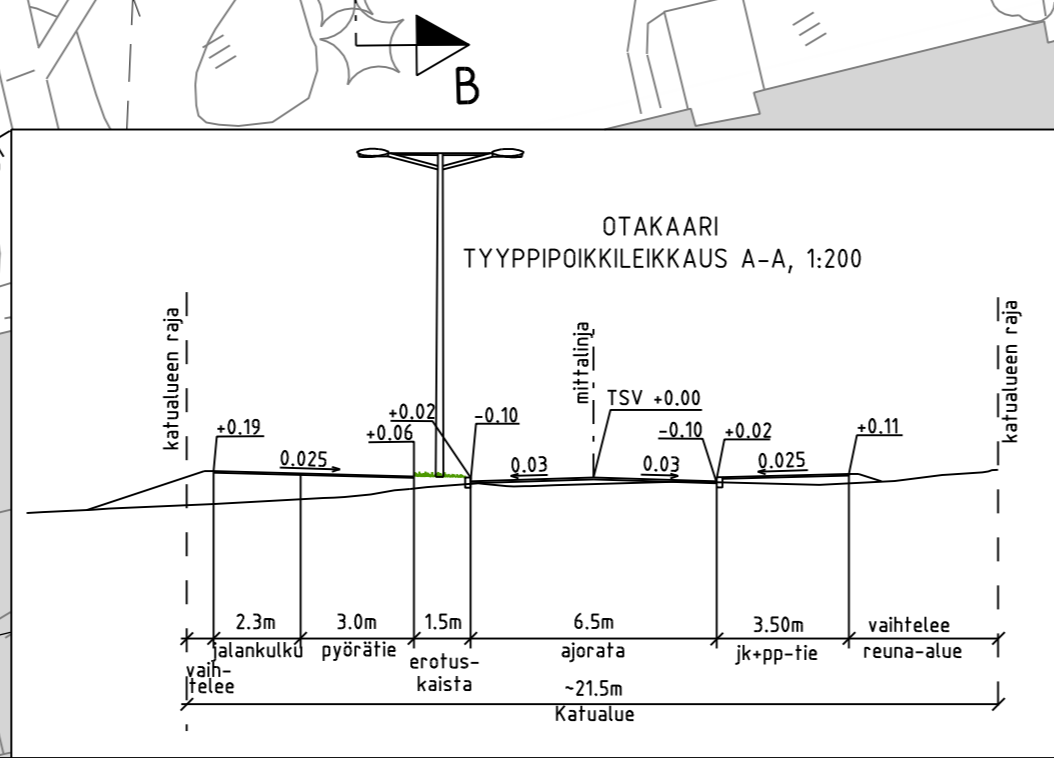


**MERKINTÖJEN SELITYS**

-  ajorata, asf
-  jk+pp-tie, asf
-  kiveys
-  viheralue
-  istutettava puu
-  säilytettävä/poistettava puu
-  reunakivi
-  madallettu reunakivi
-  luiskattu reunakivi
-  hulevesiviemäri, suunniteltu / rakennettu
-  hulevesikaivo
-  tarkastuskaivo
-  likimääräinen korkeusasema
-  valaisinpylväs

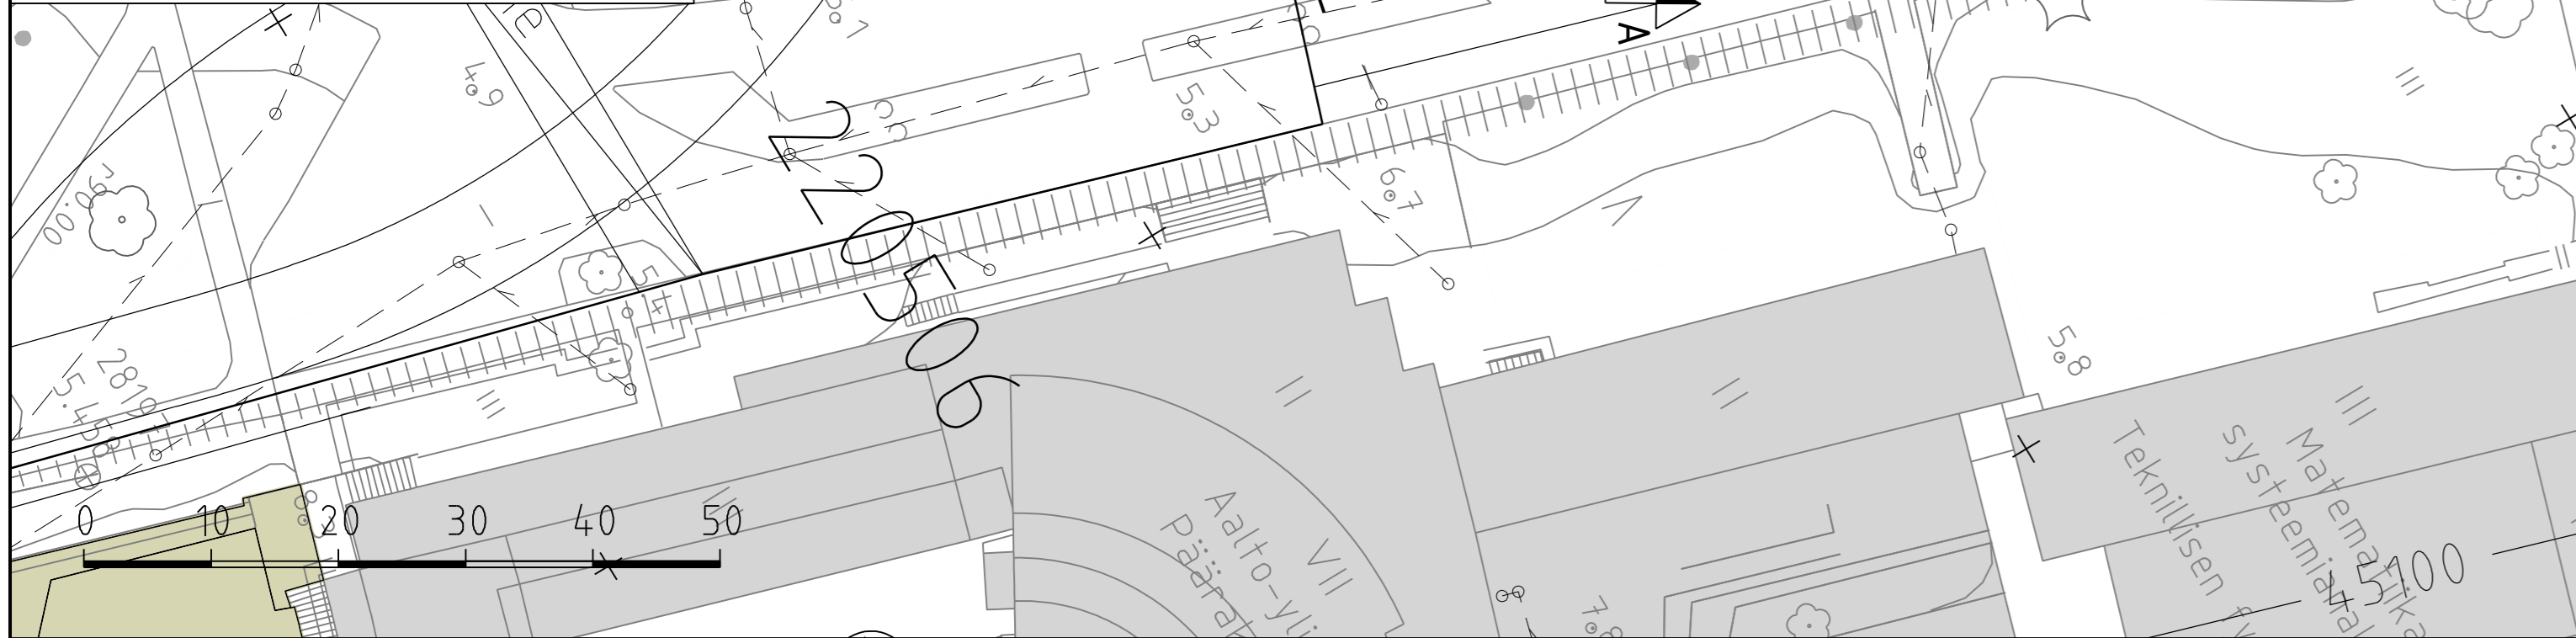

10077 YO-1

Reuna-alue	0.70
Jalankulku	2.30
Pyörätie	3.00
Erotuskaista	1.50
Ajorata	6.50
Jk+pp-tie	3.50
Reuna-alue	4.00

Liittyy suunnitelmaan 6992/003

Reuna-alue	1.65
Jalankulku	2.30
Pyörätie	3.00
Odotustila	3.00
Bussisäkki	3.00
Ajorata	6.50
Bussisäkki	3.00
Odotustila	3.00
Jk+pp-tie	3.50
Reuna-alue	2.00

Konetekniikka

Reuna-alue	0.50
Jalankulku	2.30
Pyörätie	3.00
Erotuskaista	1.70
Ajorata	6.50
Jk+pp-tie	3.50
Reuna-alue	3.40

OTAKAARI

Reuna-alue	2.20
Jalankulku	2.30
Pyörätie	2.00
Erotuskaista	1.50
Ajorata	6.50
Jk+pp-tie	3.50
Reuna-alue	2.80

10001 YO-1


Reuna-alue	0.70
Jalankulku	2.30
Pyörätie	3.00
Erotuskaista	1.50
Ajorata	6.50
Jk+pp-tie	3.50
Reuna-alue	4.00

10001 YO-1

Reuna-alue	0.70
Jalankulku	2.30
Pyörätie	3.00
Erotuskaista	1.50
Ajorata	6.50
Jk+pp-tie	3.50
Reuna-alue	4.00

10001 YO-1

Reuna-alue	0.70
Jalankulku	2.30
Pyörätie	3.00
Erotuskaista	1.50
Ajorata	6.50
Jk+pp-tie	3.50
Reuna-alue	4.00

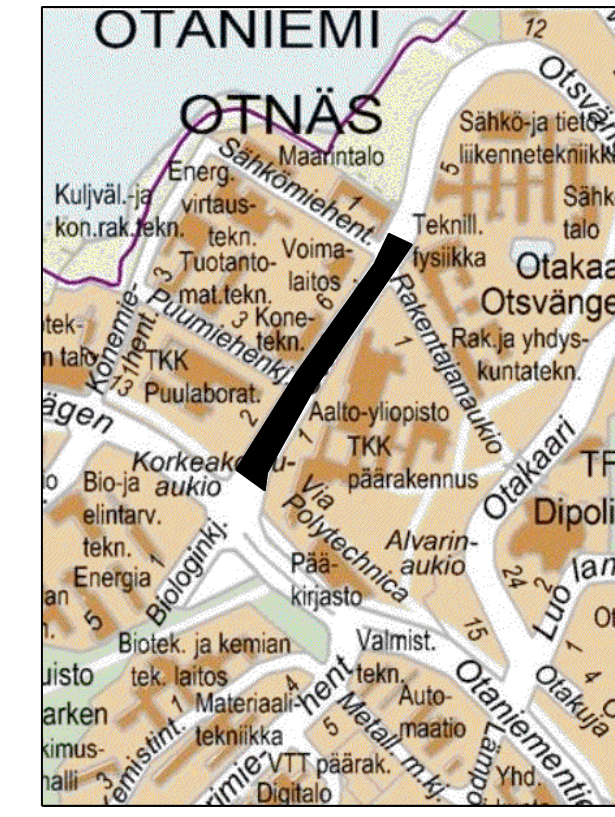

ESPOON KAUPUNKI KAUPUNKITEKNIKAN KESKUS	ESBO STAD STADSTEKNIKCENTRALEN	PIIRI	SKAN
ALUE OTANIEMEN KESKUS	KAUP.OSA 10 OTANIEMI	SUUNN.	23.3.2016 Jaana Länkelin
NIMI OTAKAARI PLV 0-340	AIHE KATU	PIIRI LAJI	6992/004
PIIRI LAJI KATUSUUNNITELMA JA TYYPPIPOIKKILEIKKAUS	HSY:n vesihuolto PL 300 00066 HSY p.09) 15611	NRO	HYV. TARK. HYV. TARK.
GT SUUNN. TARK.	GEOTEKNIIKKA- YKSKÖ	RAMBOLL	23.3.2016 Mikko Siukola Pertti Kotamäki