



SUOJATIE JA PYÖRÄTIEN JATKE
MINIMIMITOITUS (1:100)
- leveys 4.5 m

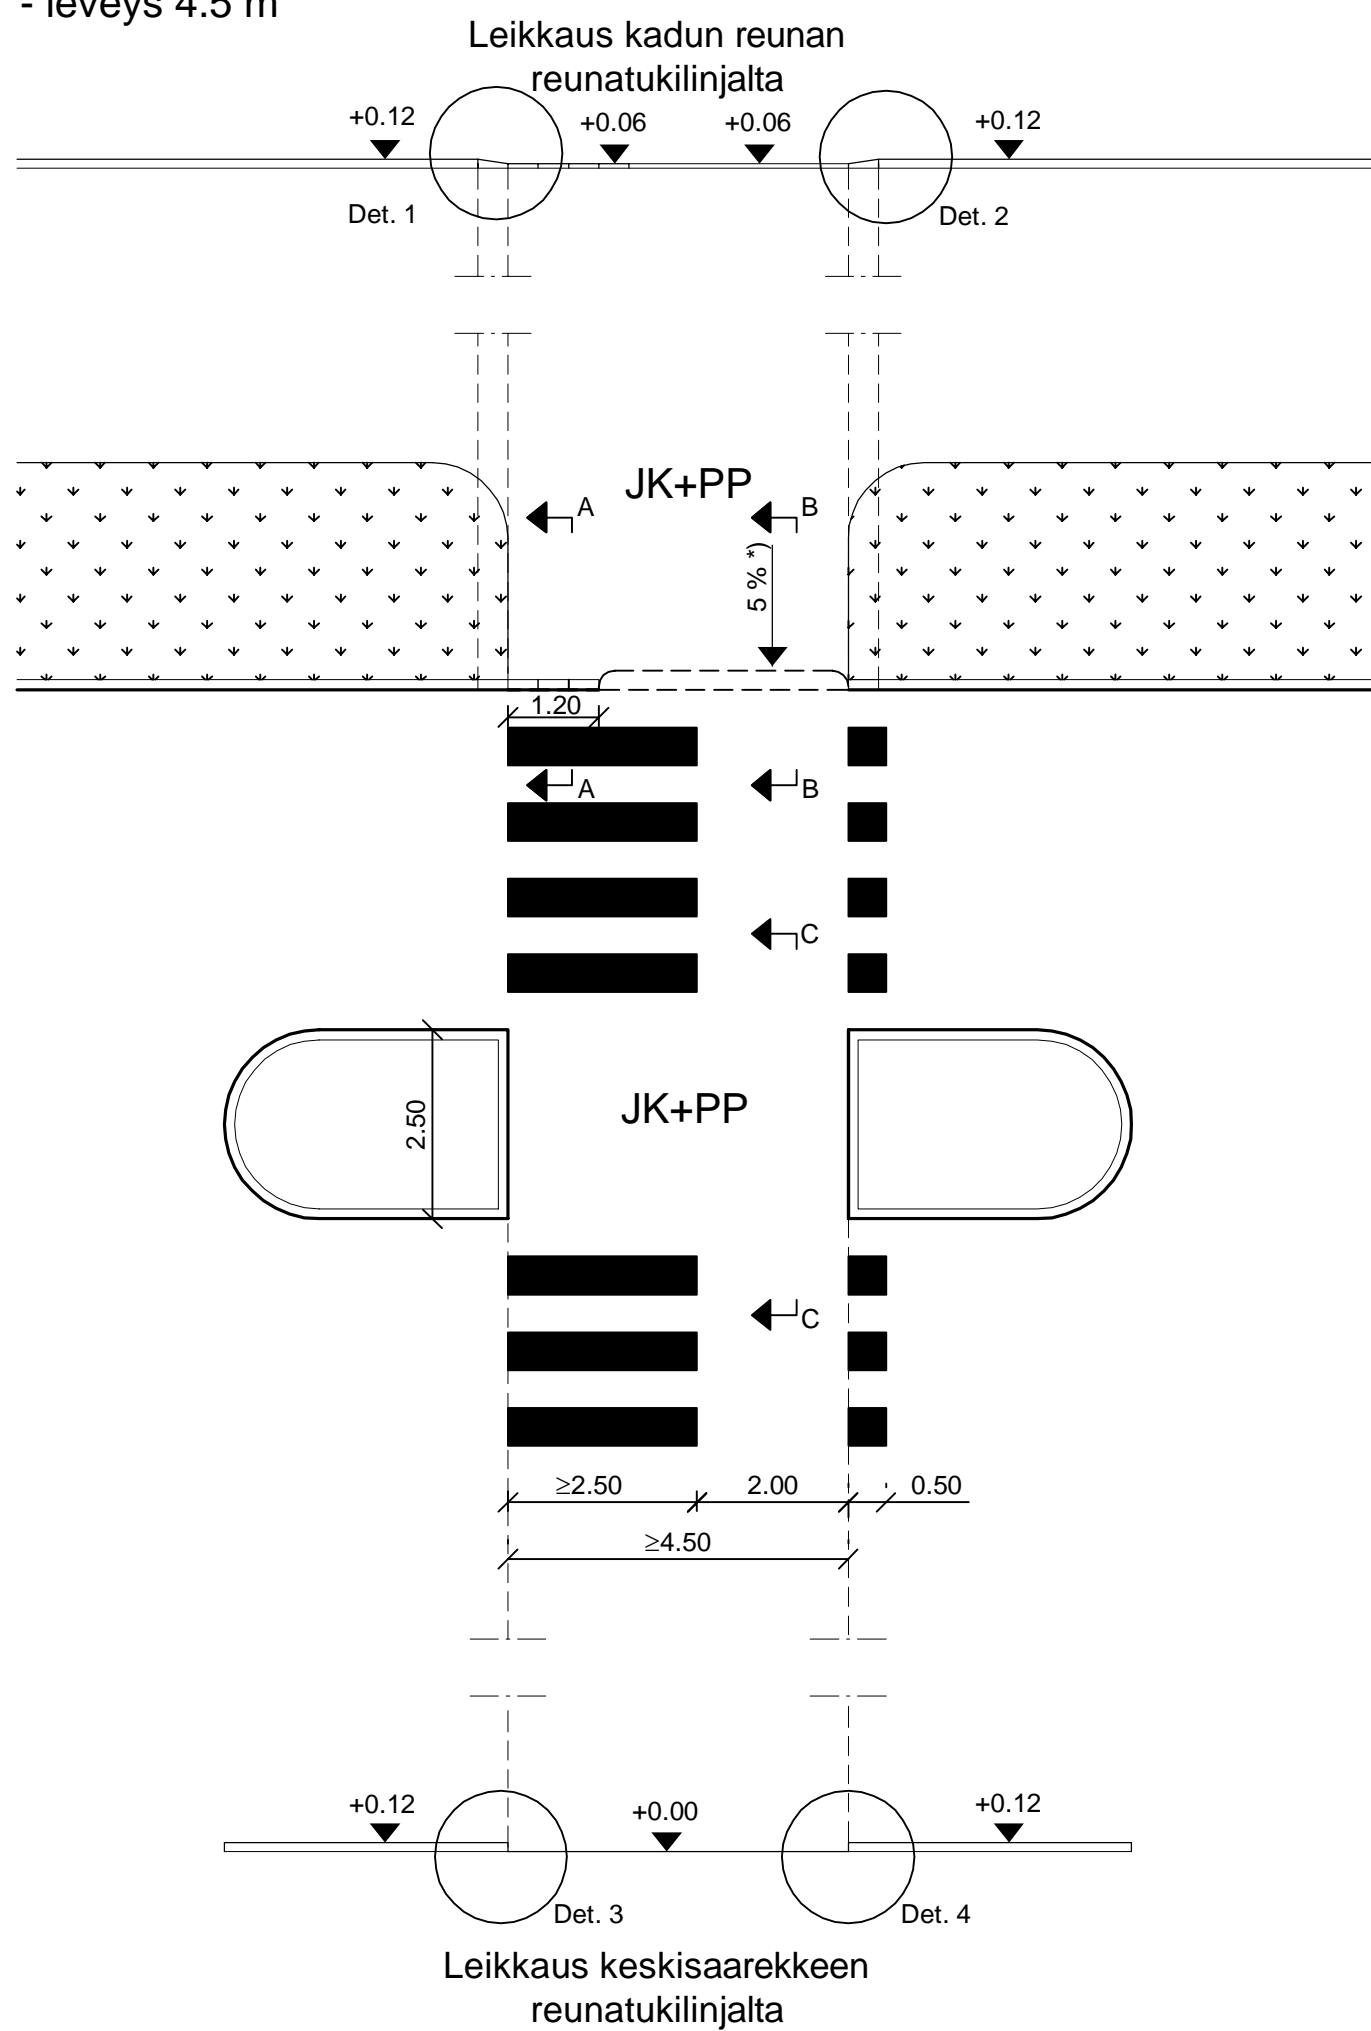


SUOJATIE
- leveys 3.0 m

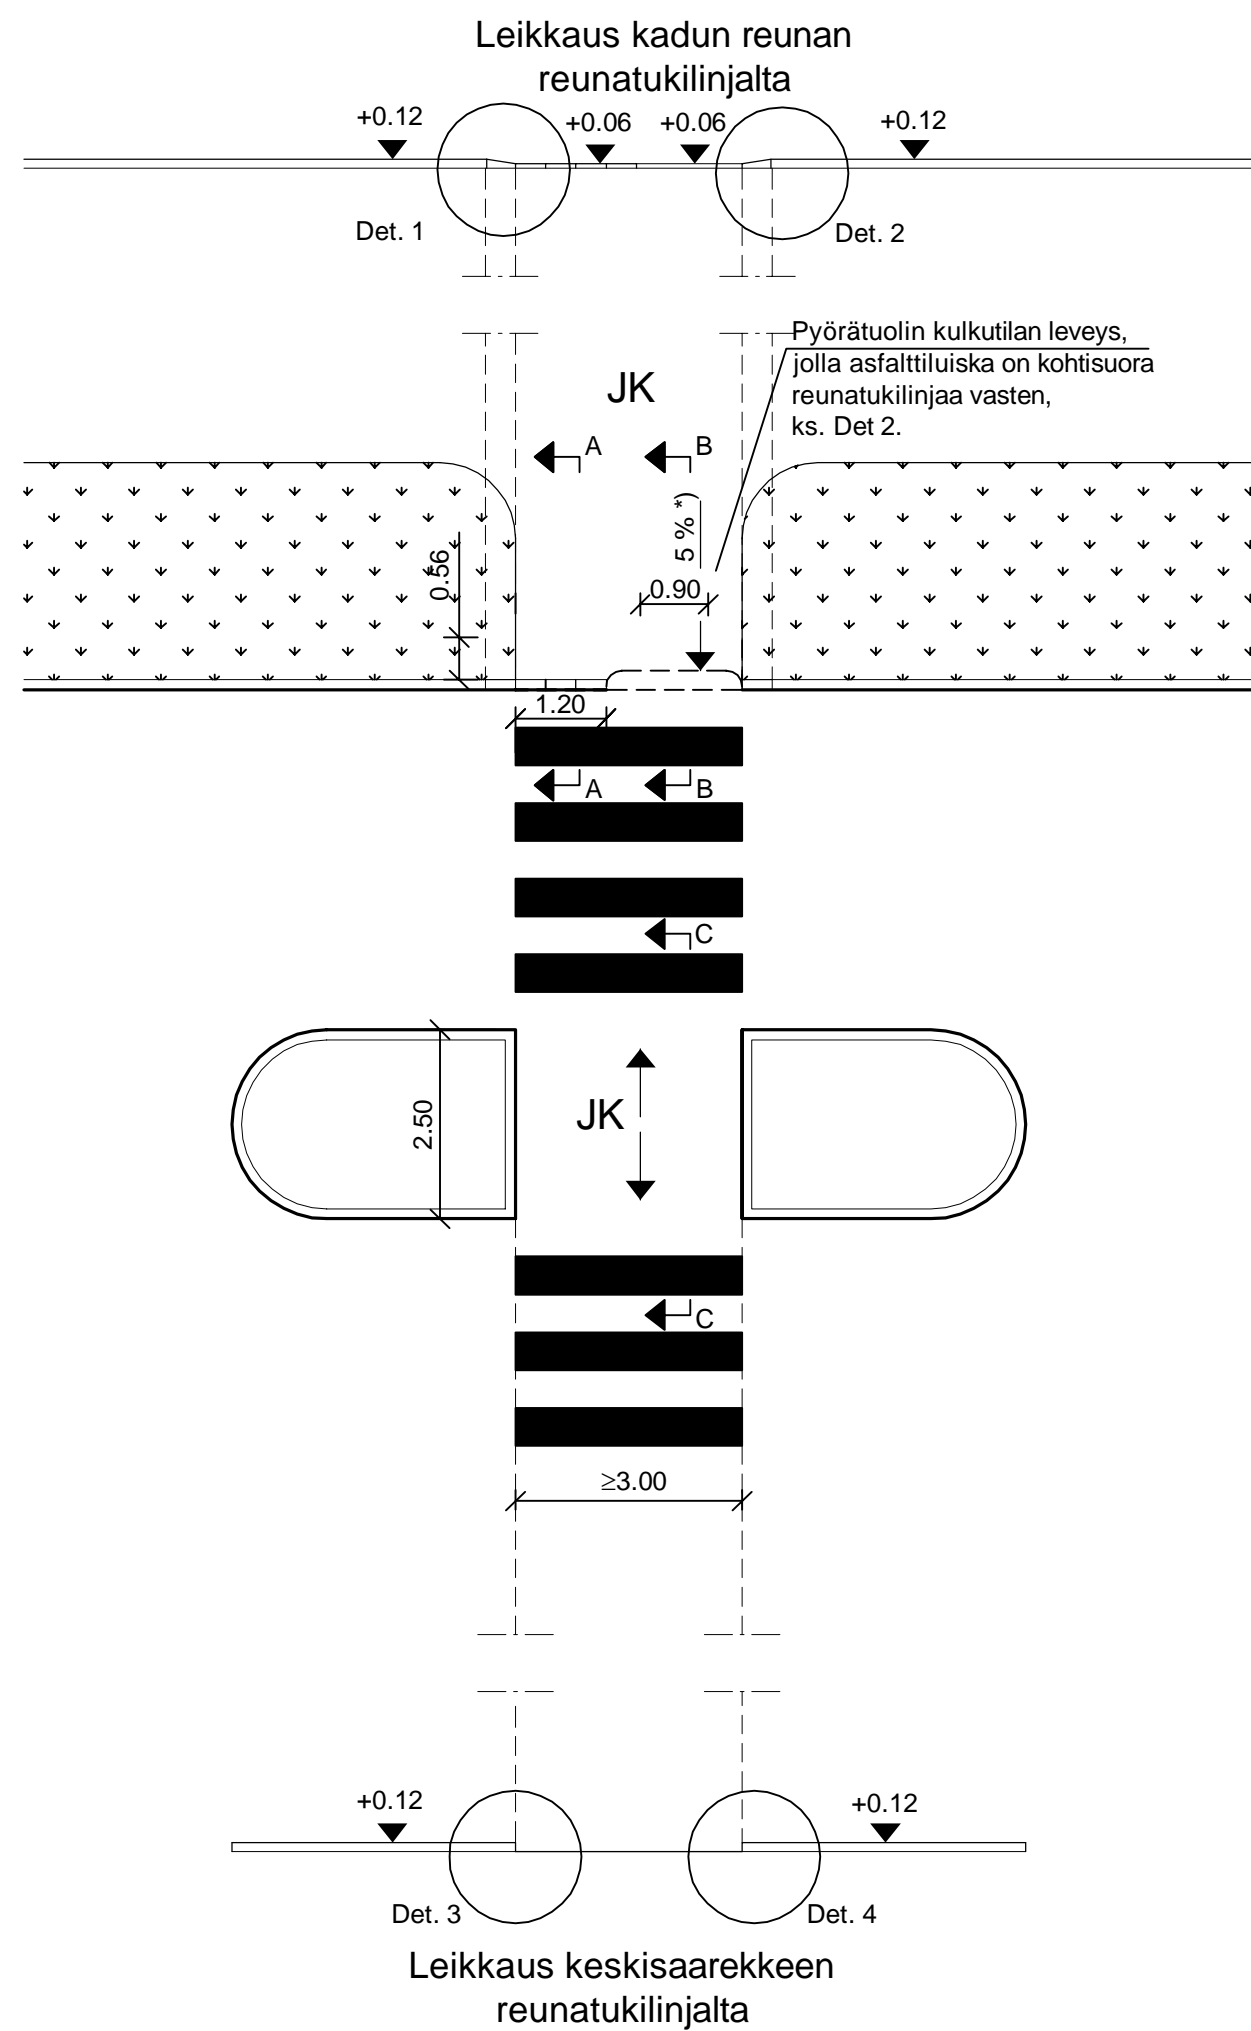


TIEMERKINTÖJEN LADONTAMALLIT (1:20)


Massaus

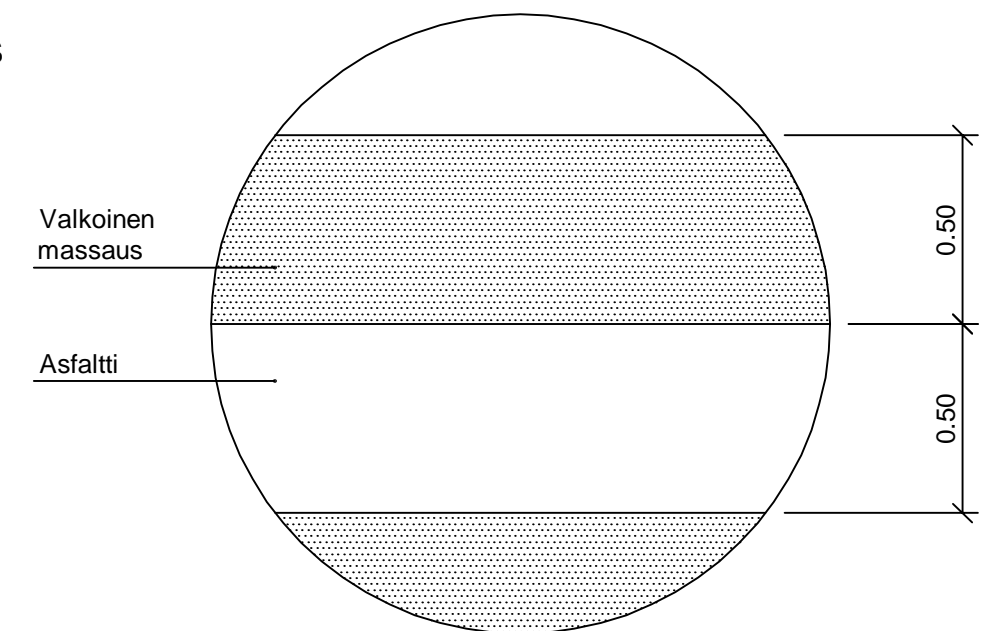


Betoninen iso suorakaidekivi

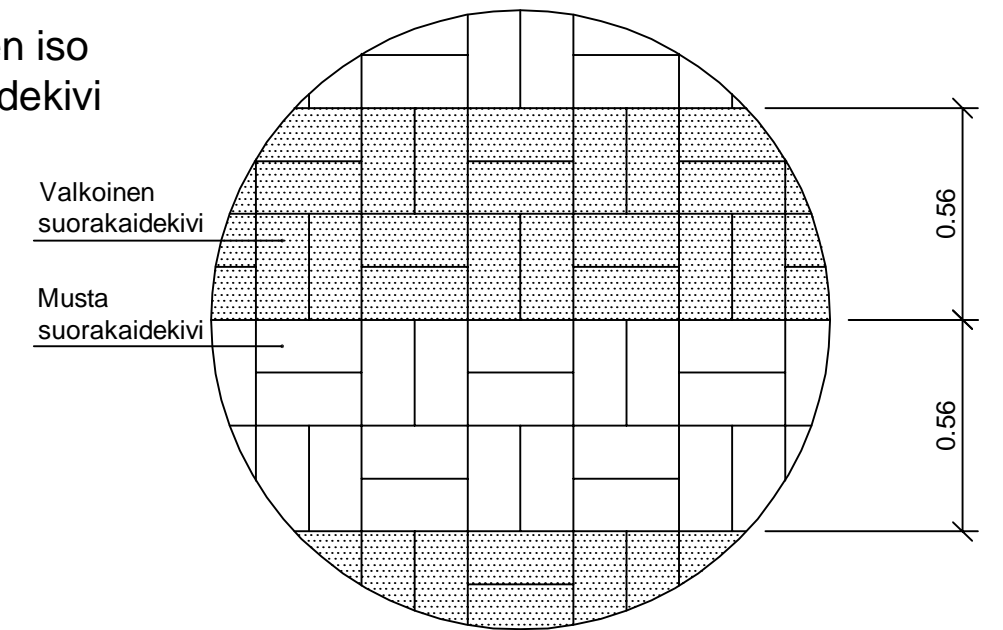

DETALJIT (1:20)

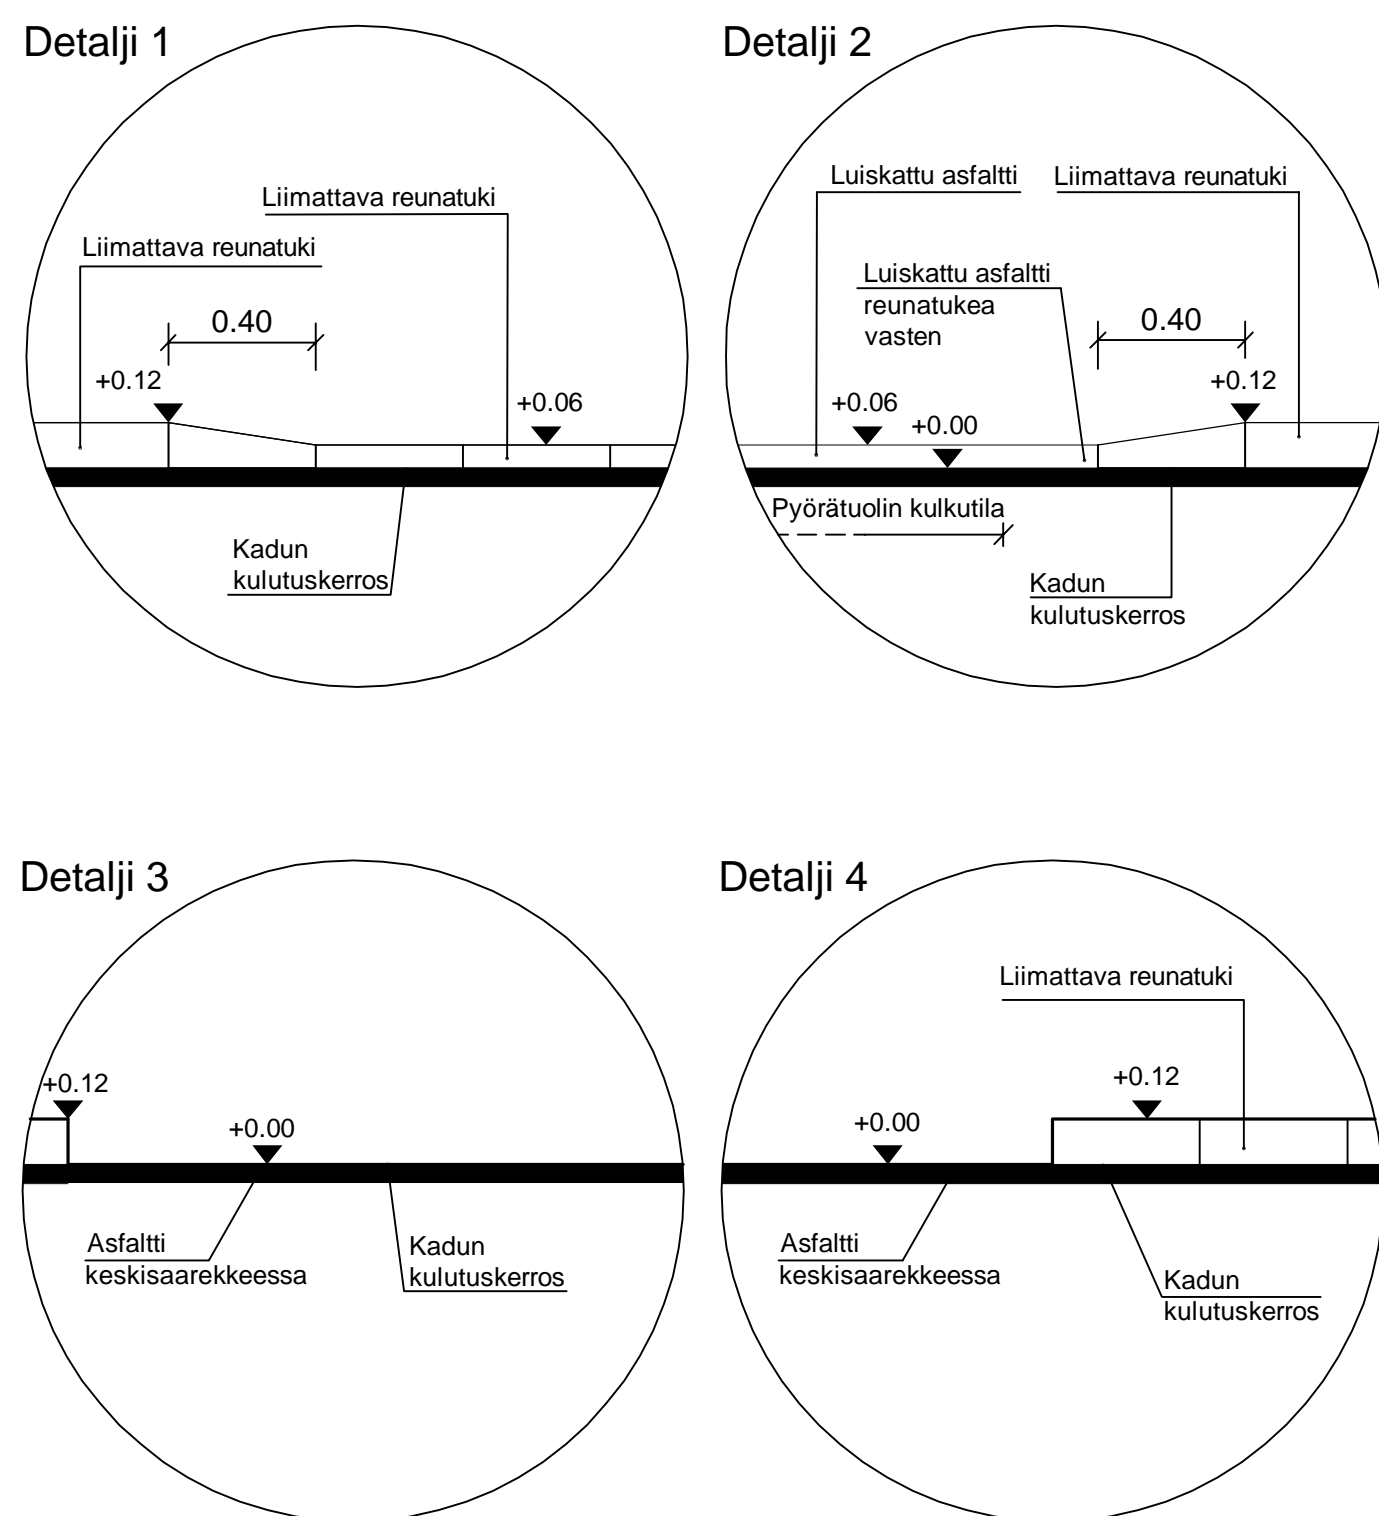


Leikkaukset (1:20)

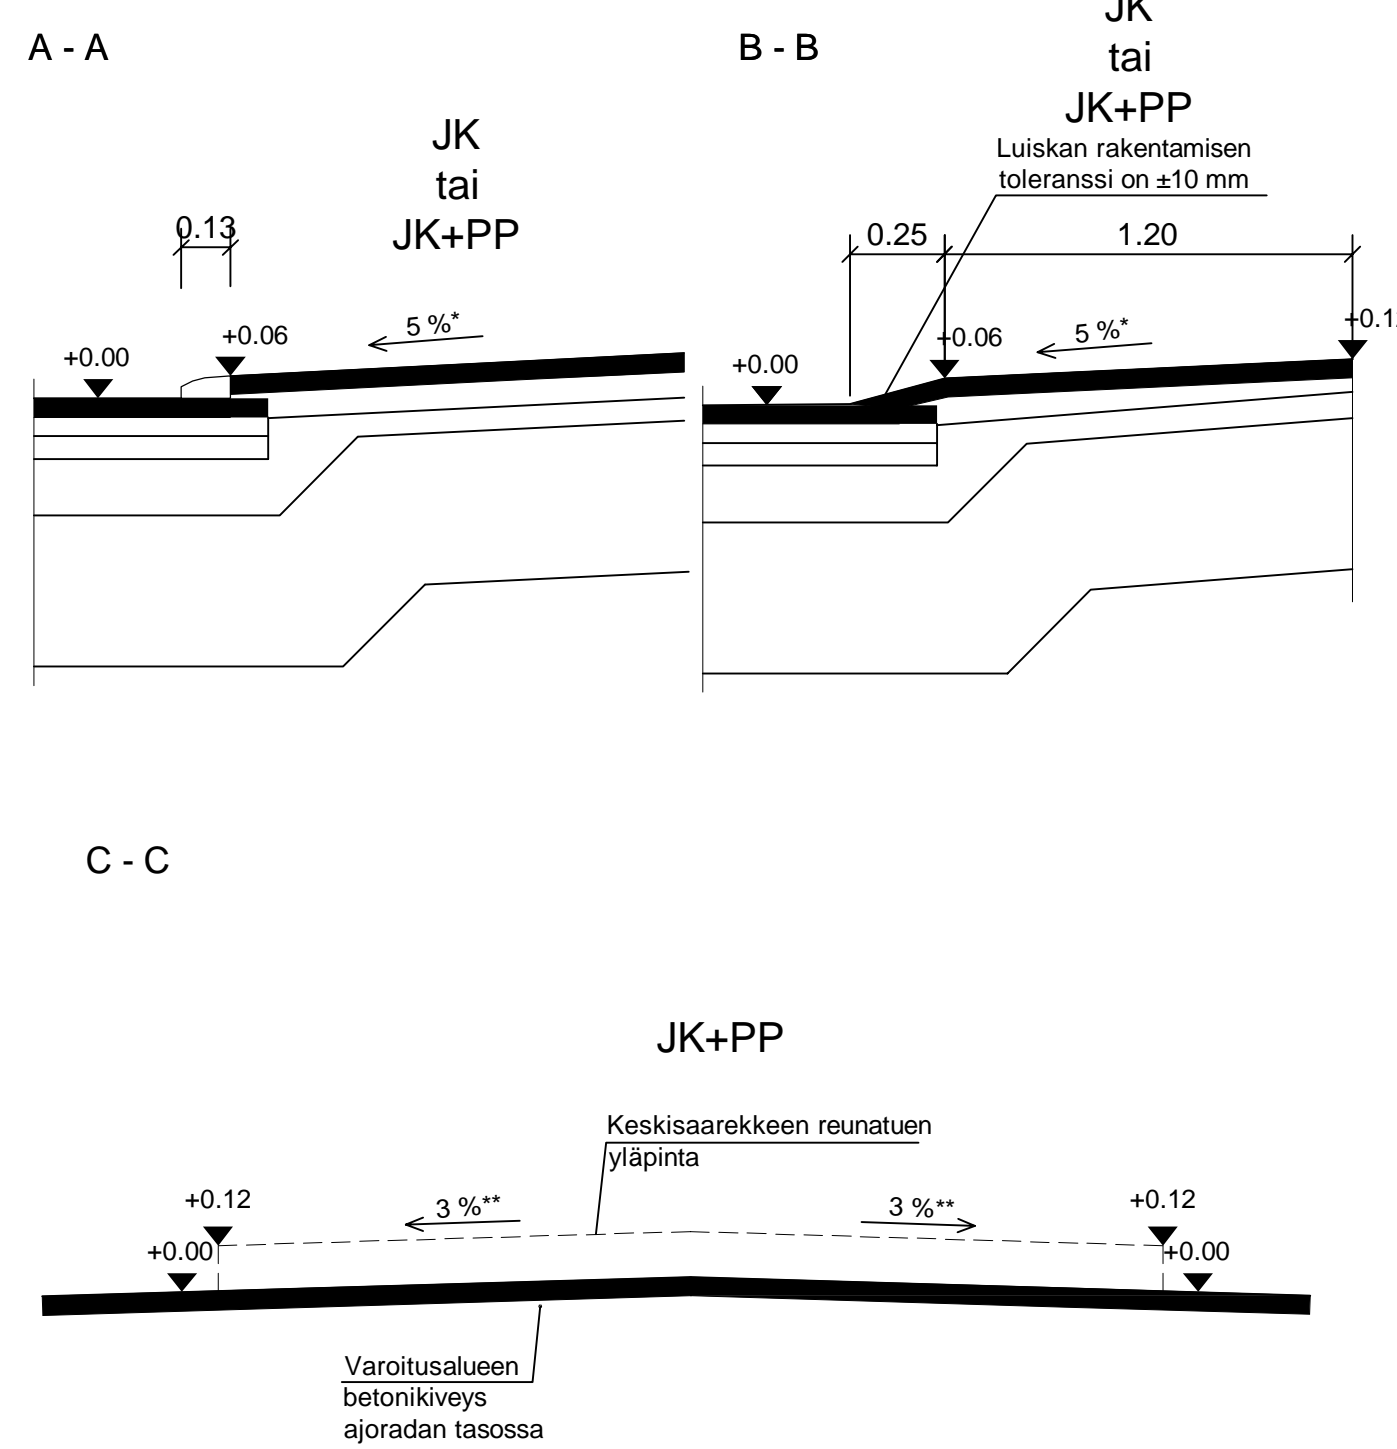

MERKINTÖJEN SELITYKSET



Nurmi

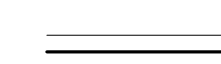

Reunatuki

Piirustuksen periaatteita sovelletaan myös kun katujen reunatuet ovat 8 cm korkeita.

*) Kaltevuus suojatien reunatuen vieressä.

**) Keskisaarekkeen kaltevuus määräytyy ajoradan kaltevuudesta.

ALUE	KAAVA	KAUP.OSA	PIIRIT	SKAN
NIMI	SUOJATIE JA PYÖRÄTIEN JATKE, BETONIREUNATUKI, ENNALLISTAMISKOHDE		PIIRIT	SKAN
AIHE	SUOJATIET		PIIRIT	SKAN
PIIR.	TYYPPIPIIRUSTUS		PIIRIT	SKAN
GT	HSY:n vesihuolto	NRO	HYV.	SKAN
SUUNN.	PL 100 00066 HSY p.091 15611		TARK.	SKAN
TARK.			HYV.	SKAN
			TARK.	SKAN
			RAMBOLL 28.3.2018	
			Jaakko Mustajärvi	
			Jari Mäkinen	