



SUOJATIE (1:100)
- leveys 4.0 m

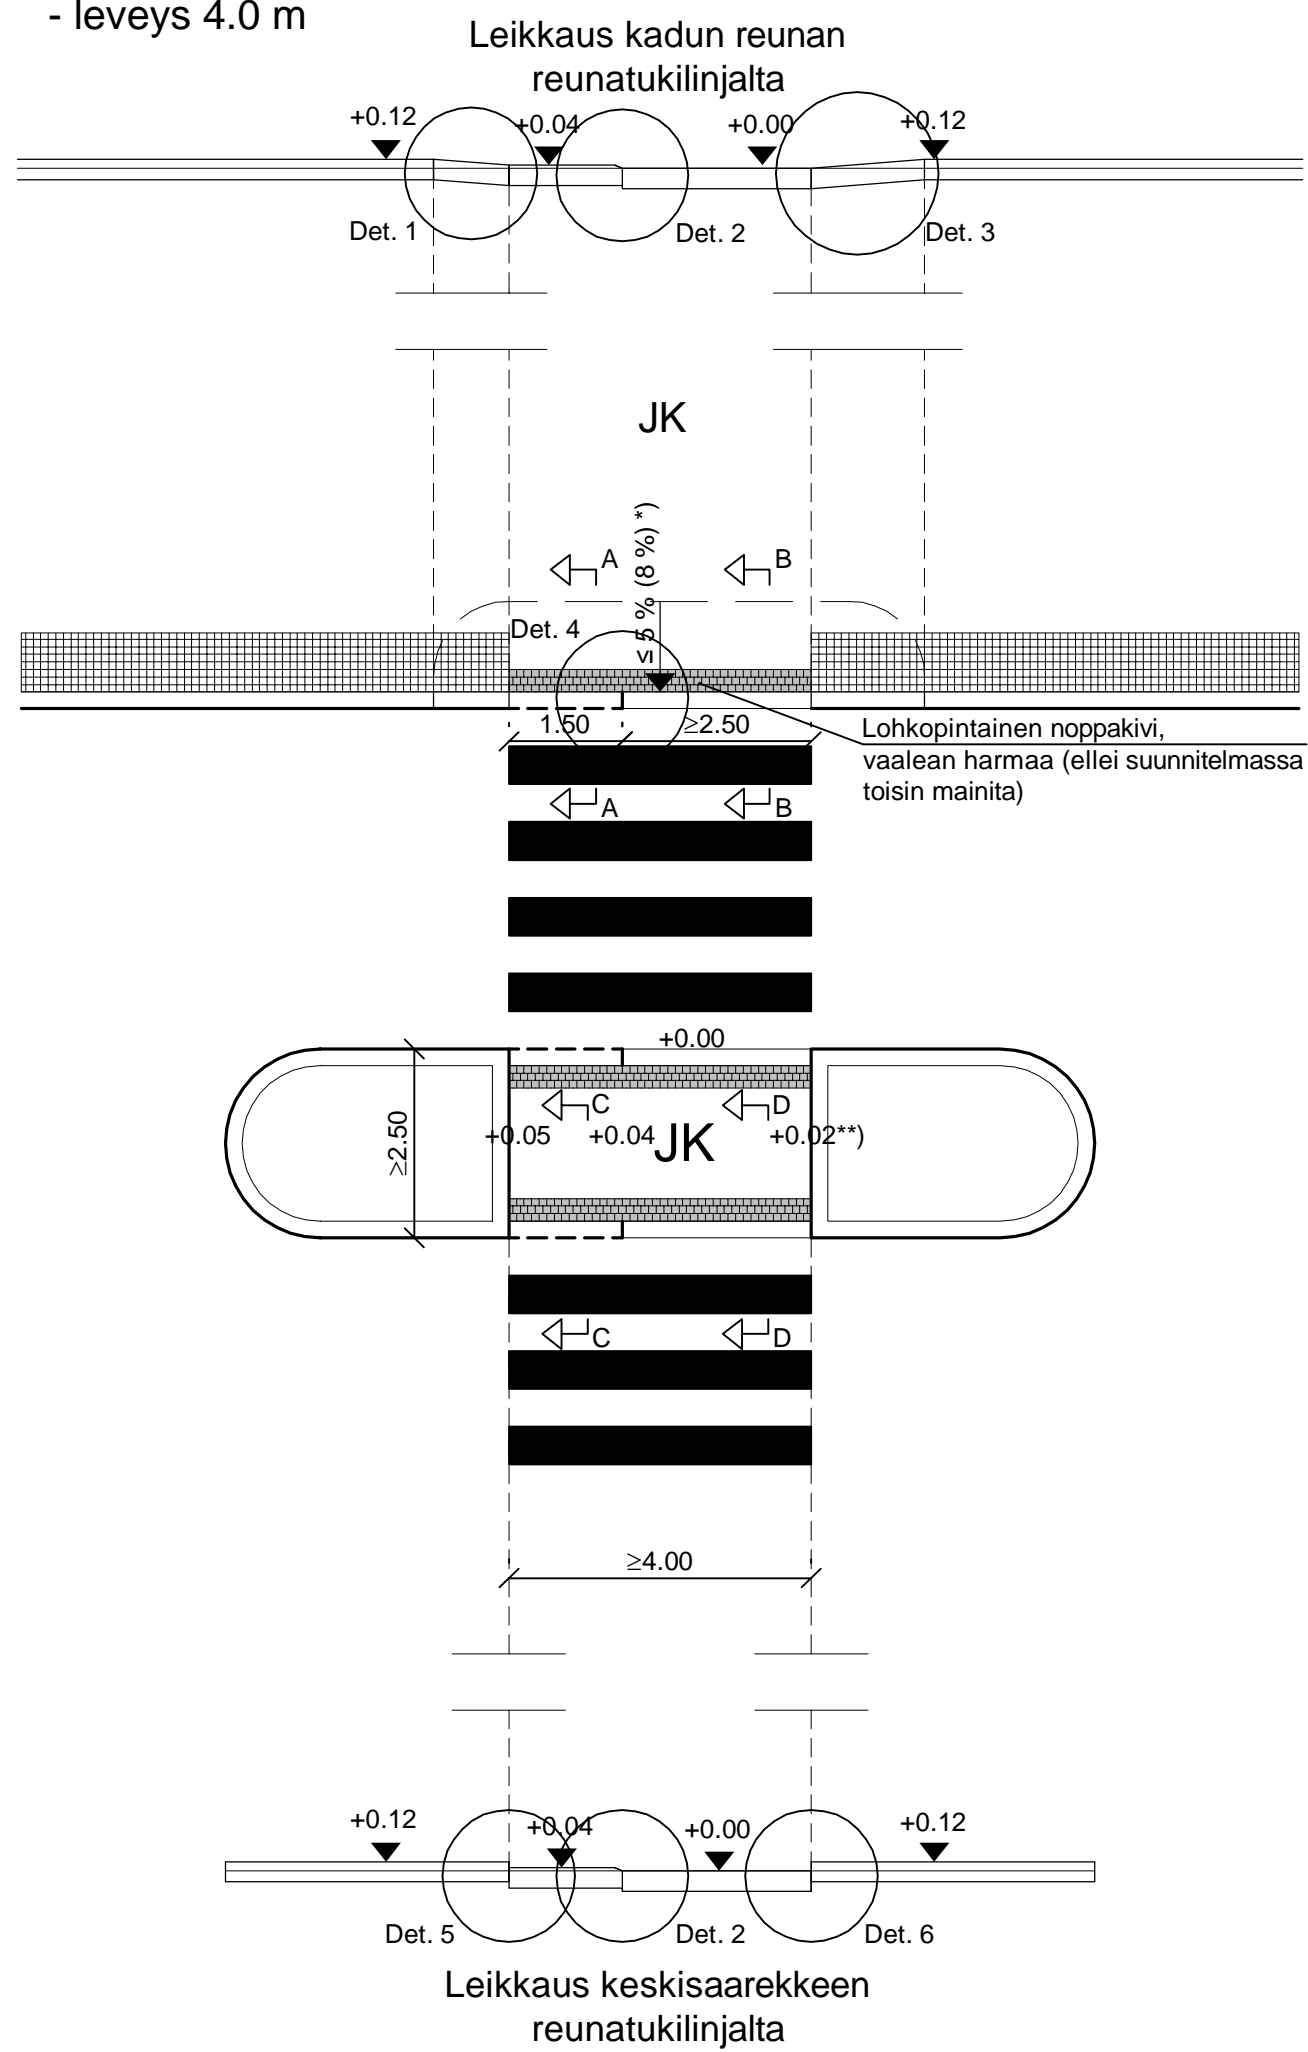


TIEMERKINTÖJEN LADONTAMALLIT (1:20)


Massaus

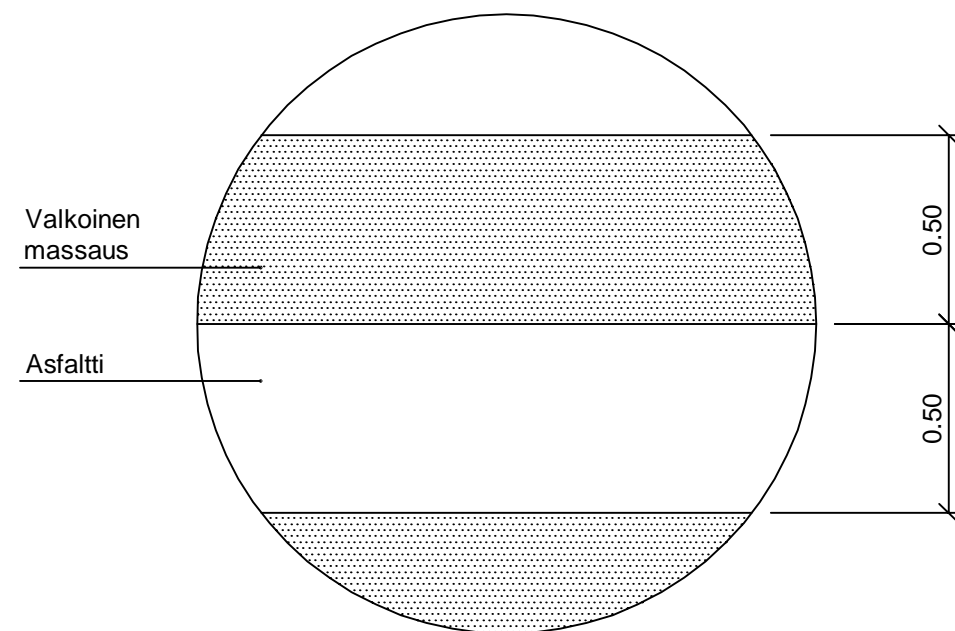

Betoninen iso suorakaidekivi

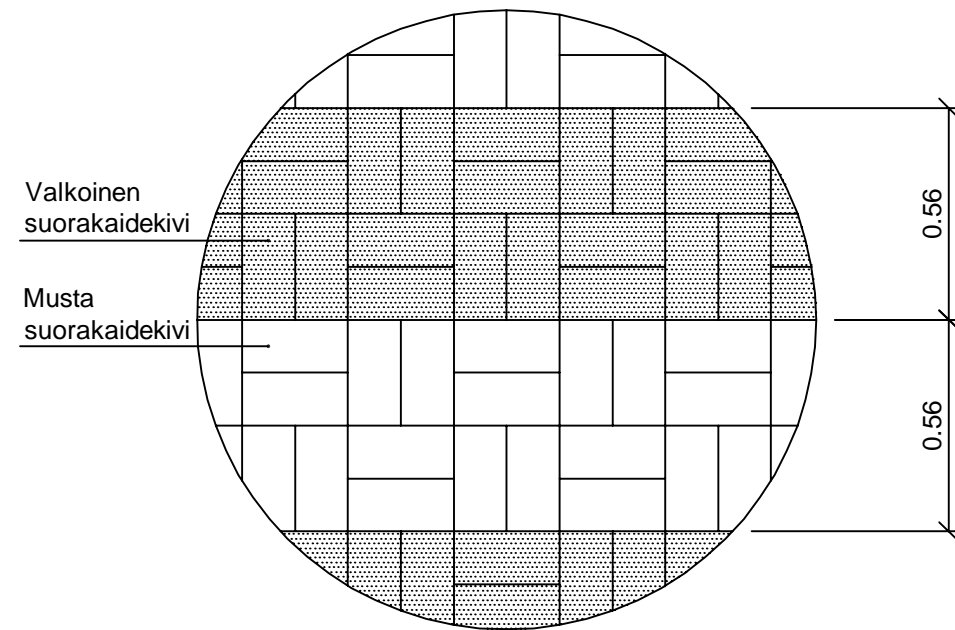

Luonnonkivinen yläpinnaltaan sahattu ja ristipähakattu, sivupinnoiltaan lohkottu nupukivi (saumaus juotosbetonilla)

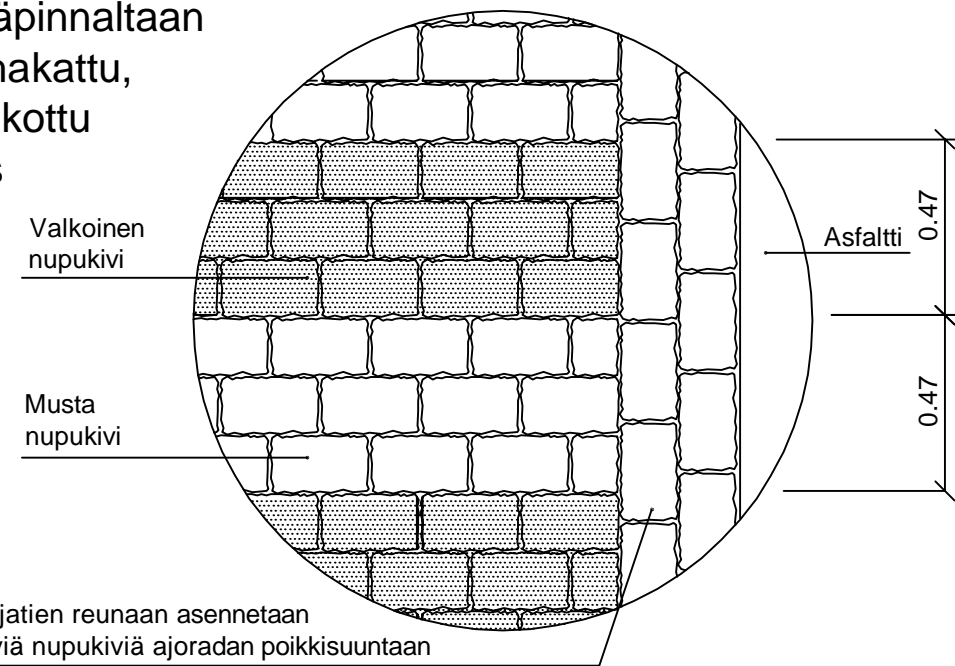

MERKINTÖJEN SELITYKSET

- ==== Reunatuki
- Madallettu reunatuki
- ==== Luonnonkivinen tasoon upotettu reunatuki

*) Jalkakäytävän kaltevuus suojatien reunatuen vieressä. Kaltevuuden tulisi olla $\leq 5\%$, kapealla jalkakäytävällä kaltevuus voi olla enintään 8% . Keskisaarekkeen kaltevuus määräytyy ajoradan kaltevuudesta.


**) Korkeasemat keskisaarekkeen harjalinjalla. Pääosa reunatuen viisteen korkeerosta tasataan noppakiviraidan alueella.

- Näitä ratkaisuja luonnonkivisillä reunatuilla toteutettuina käytetään myös alueilla, joilla jalkakäytävät on erotettu ajoradasta betonisilla reunatuilla.


- Suojatien 4 cm korkean reunatukiosuuden pituus on aina 1.5 m.

- Suojatien kohdalla reunatuen korkeuden asennustoleranssi ajoradan pinnasta on ± 10 mm.

DETALJIT (1:20)

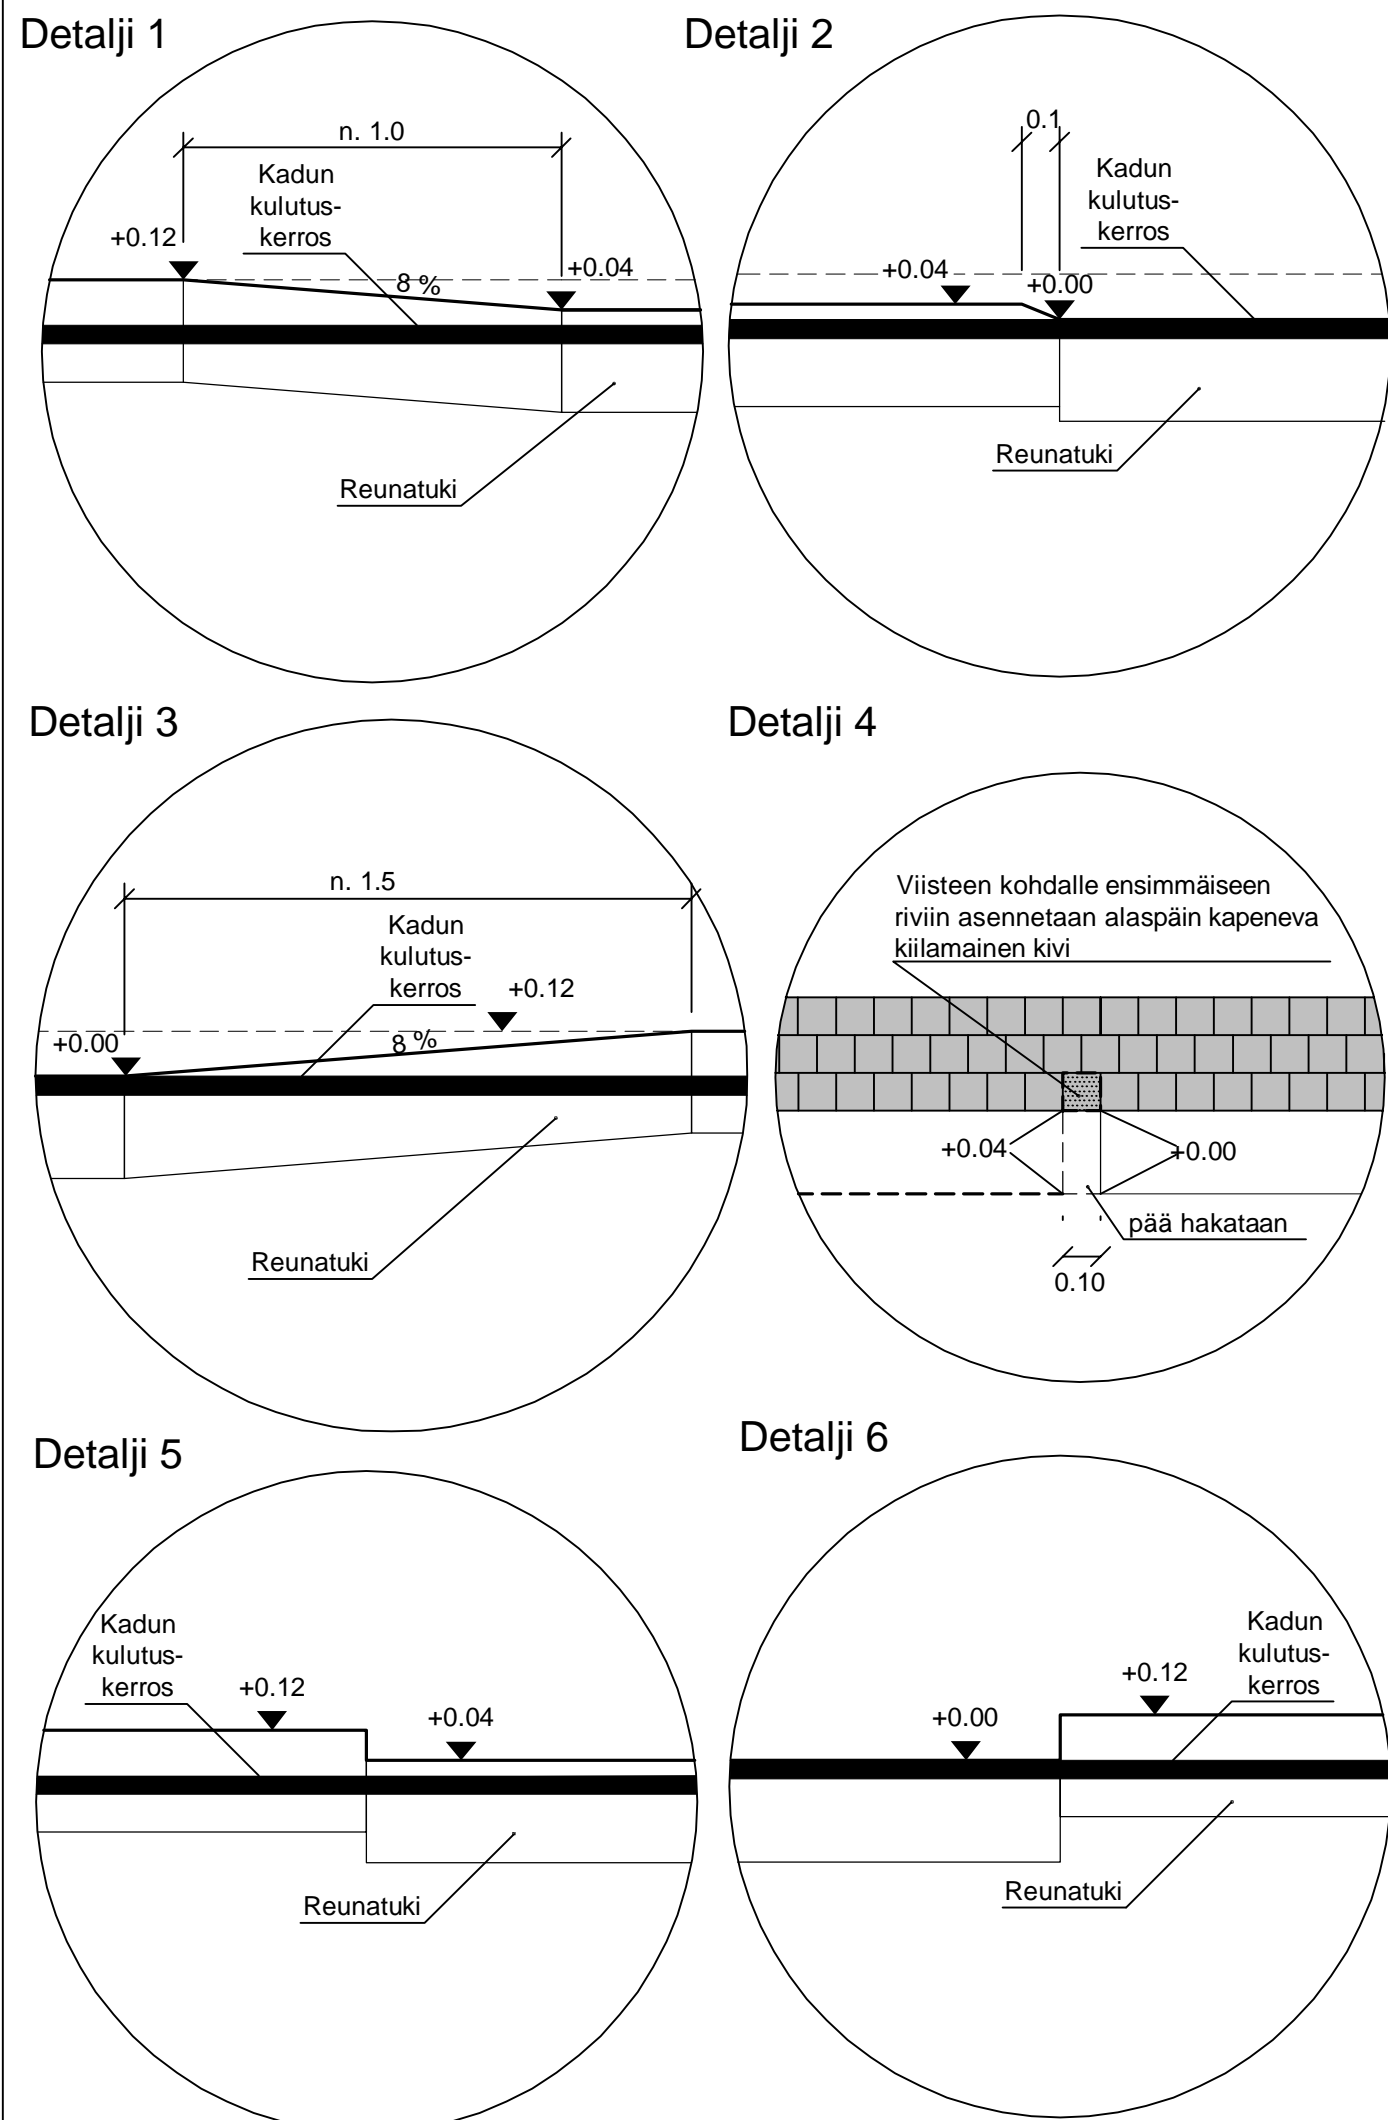

LEIKKAUKSET (1:20)

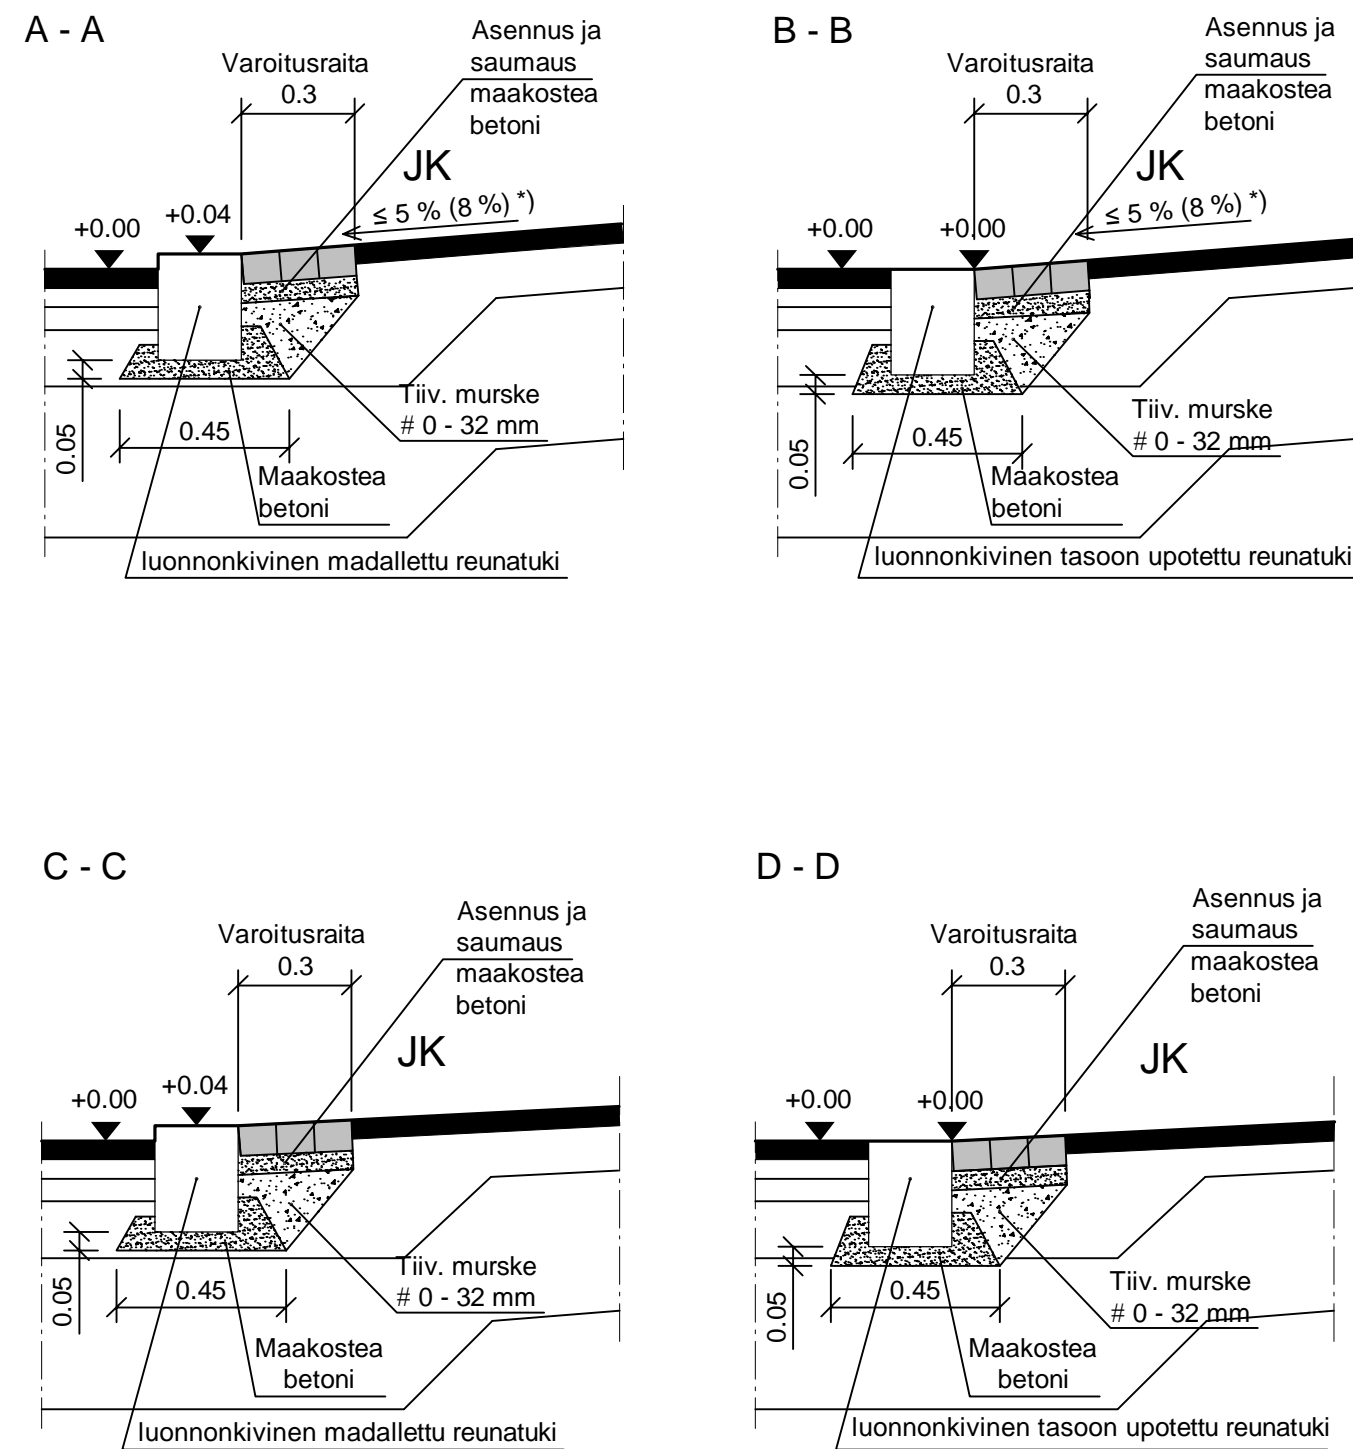

ESPOON KAUPUNKI KAUPUNKITEKNIKAN KESKUS	ESBO STAD STADSTEKNIKCENTRALLEN	PIIRIT.	
		ESUNN.	
ALUE	KAAVA	TARK.	
		HYV.	
NIMI	SUOJATIE	PPK.	
		TELA.	
AIHE	SUOJATIET	PIEHTI.	
		LETTYV.	
PIIR. LAJI	TYYPPIPIRUSTUS	MAKAA.	
		KOORDIN.	
		1:100, 1:20	
		KORKEUSJÄRJ.	
		NO.	
		5222/801	
GT	GÖTTERNIKKA- YKSIKÖ	NRO	HYV.
SUUNN.	Jaako Mustajärvi	RANKA	RANKA
TARK.	Jari Mäkyne		