


ESITYSLISTAN ASIANRO

Espoo Westend Westendin liikekeskus Asemakaava Aluenro 230119

Asianumero 1746/10.02.03/2013 Ksl 2.3.2016

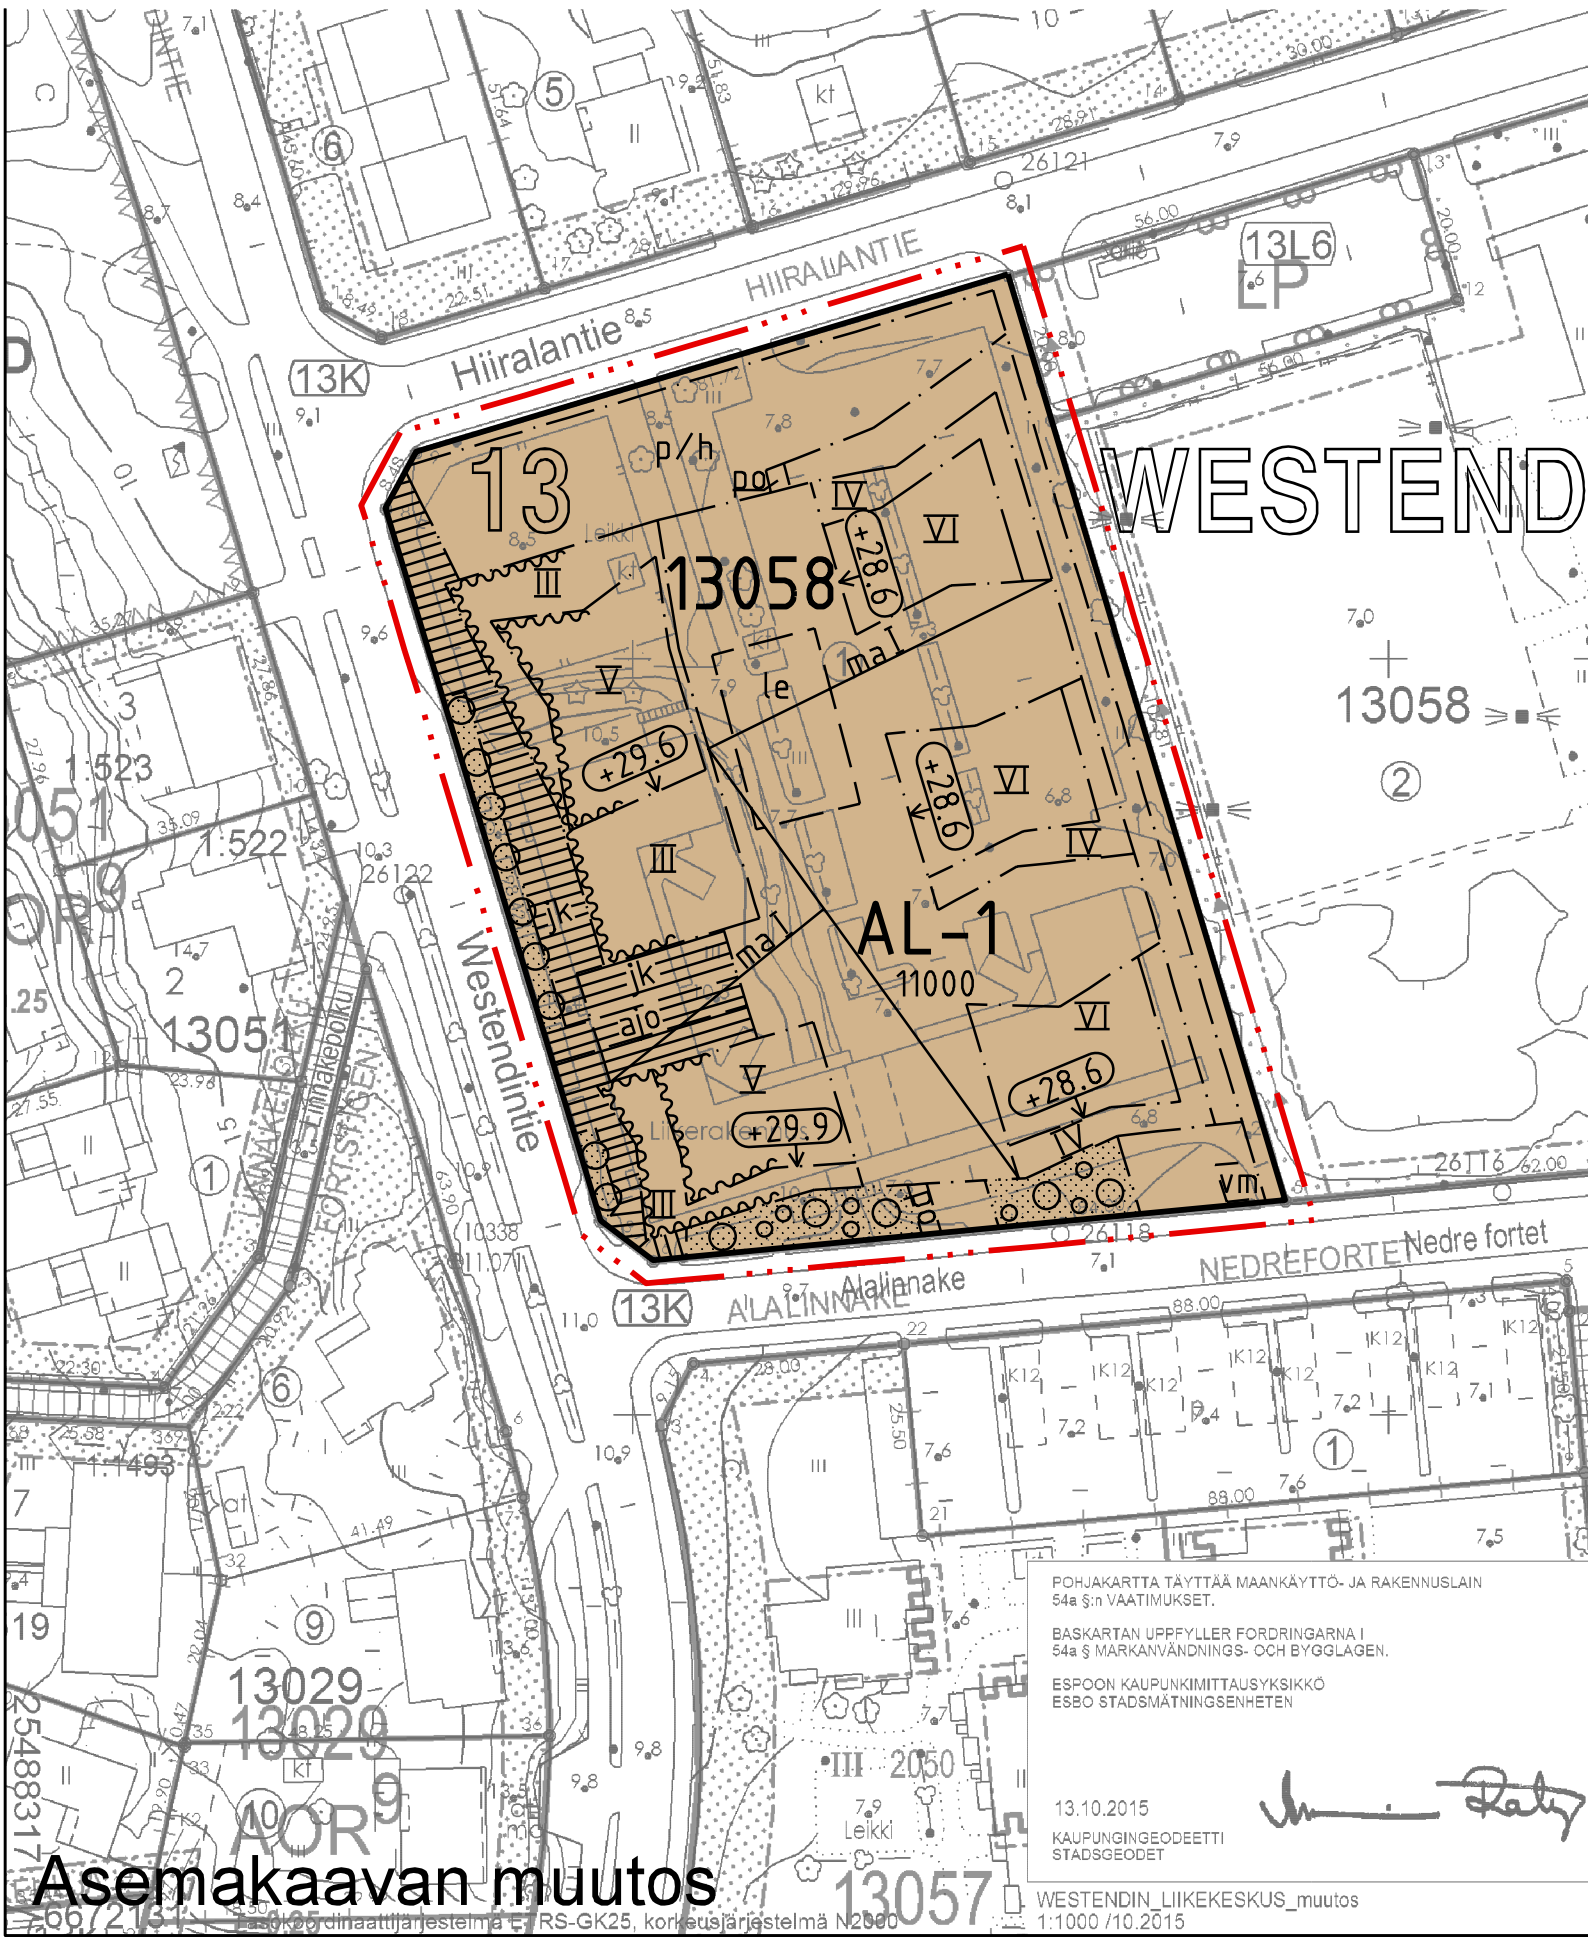

POHJAKARTTA TÄYTTÄÄ MAANKÄYTTÖ- JA RAKENNUSLAIN 54a §:n VAATIMUKSET.

BASKARTAN UPPFYLLER FORDRINGARNA I 54a § MARKANVÄNDNINGS- OCH BYGGLAGEN.

ESPOON KAUPUNKIMITTAUSYKSIKKÖ ESBO STADSMÄTNINGSENHETEN

13.10.2015
KAUPUNGIN GEODEETTI
STADSGEODET

Asemakaavan muutos

WESTENDIN_LIIKEKESKUS_muutos
1:1000 /10.2015