

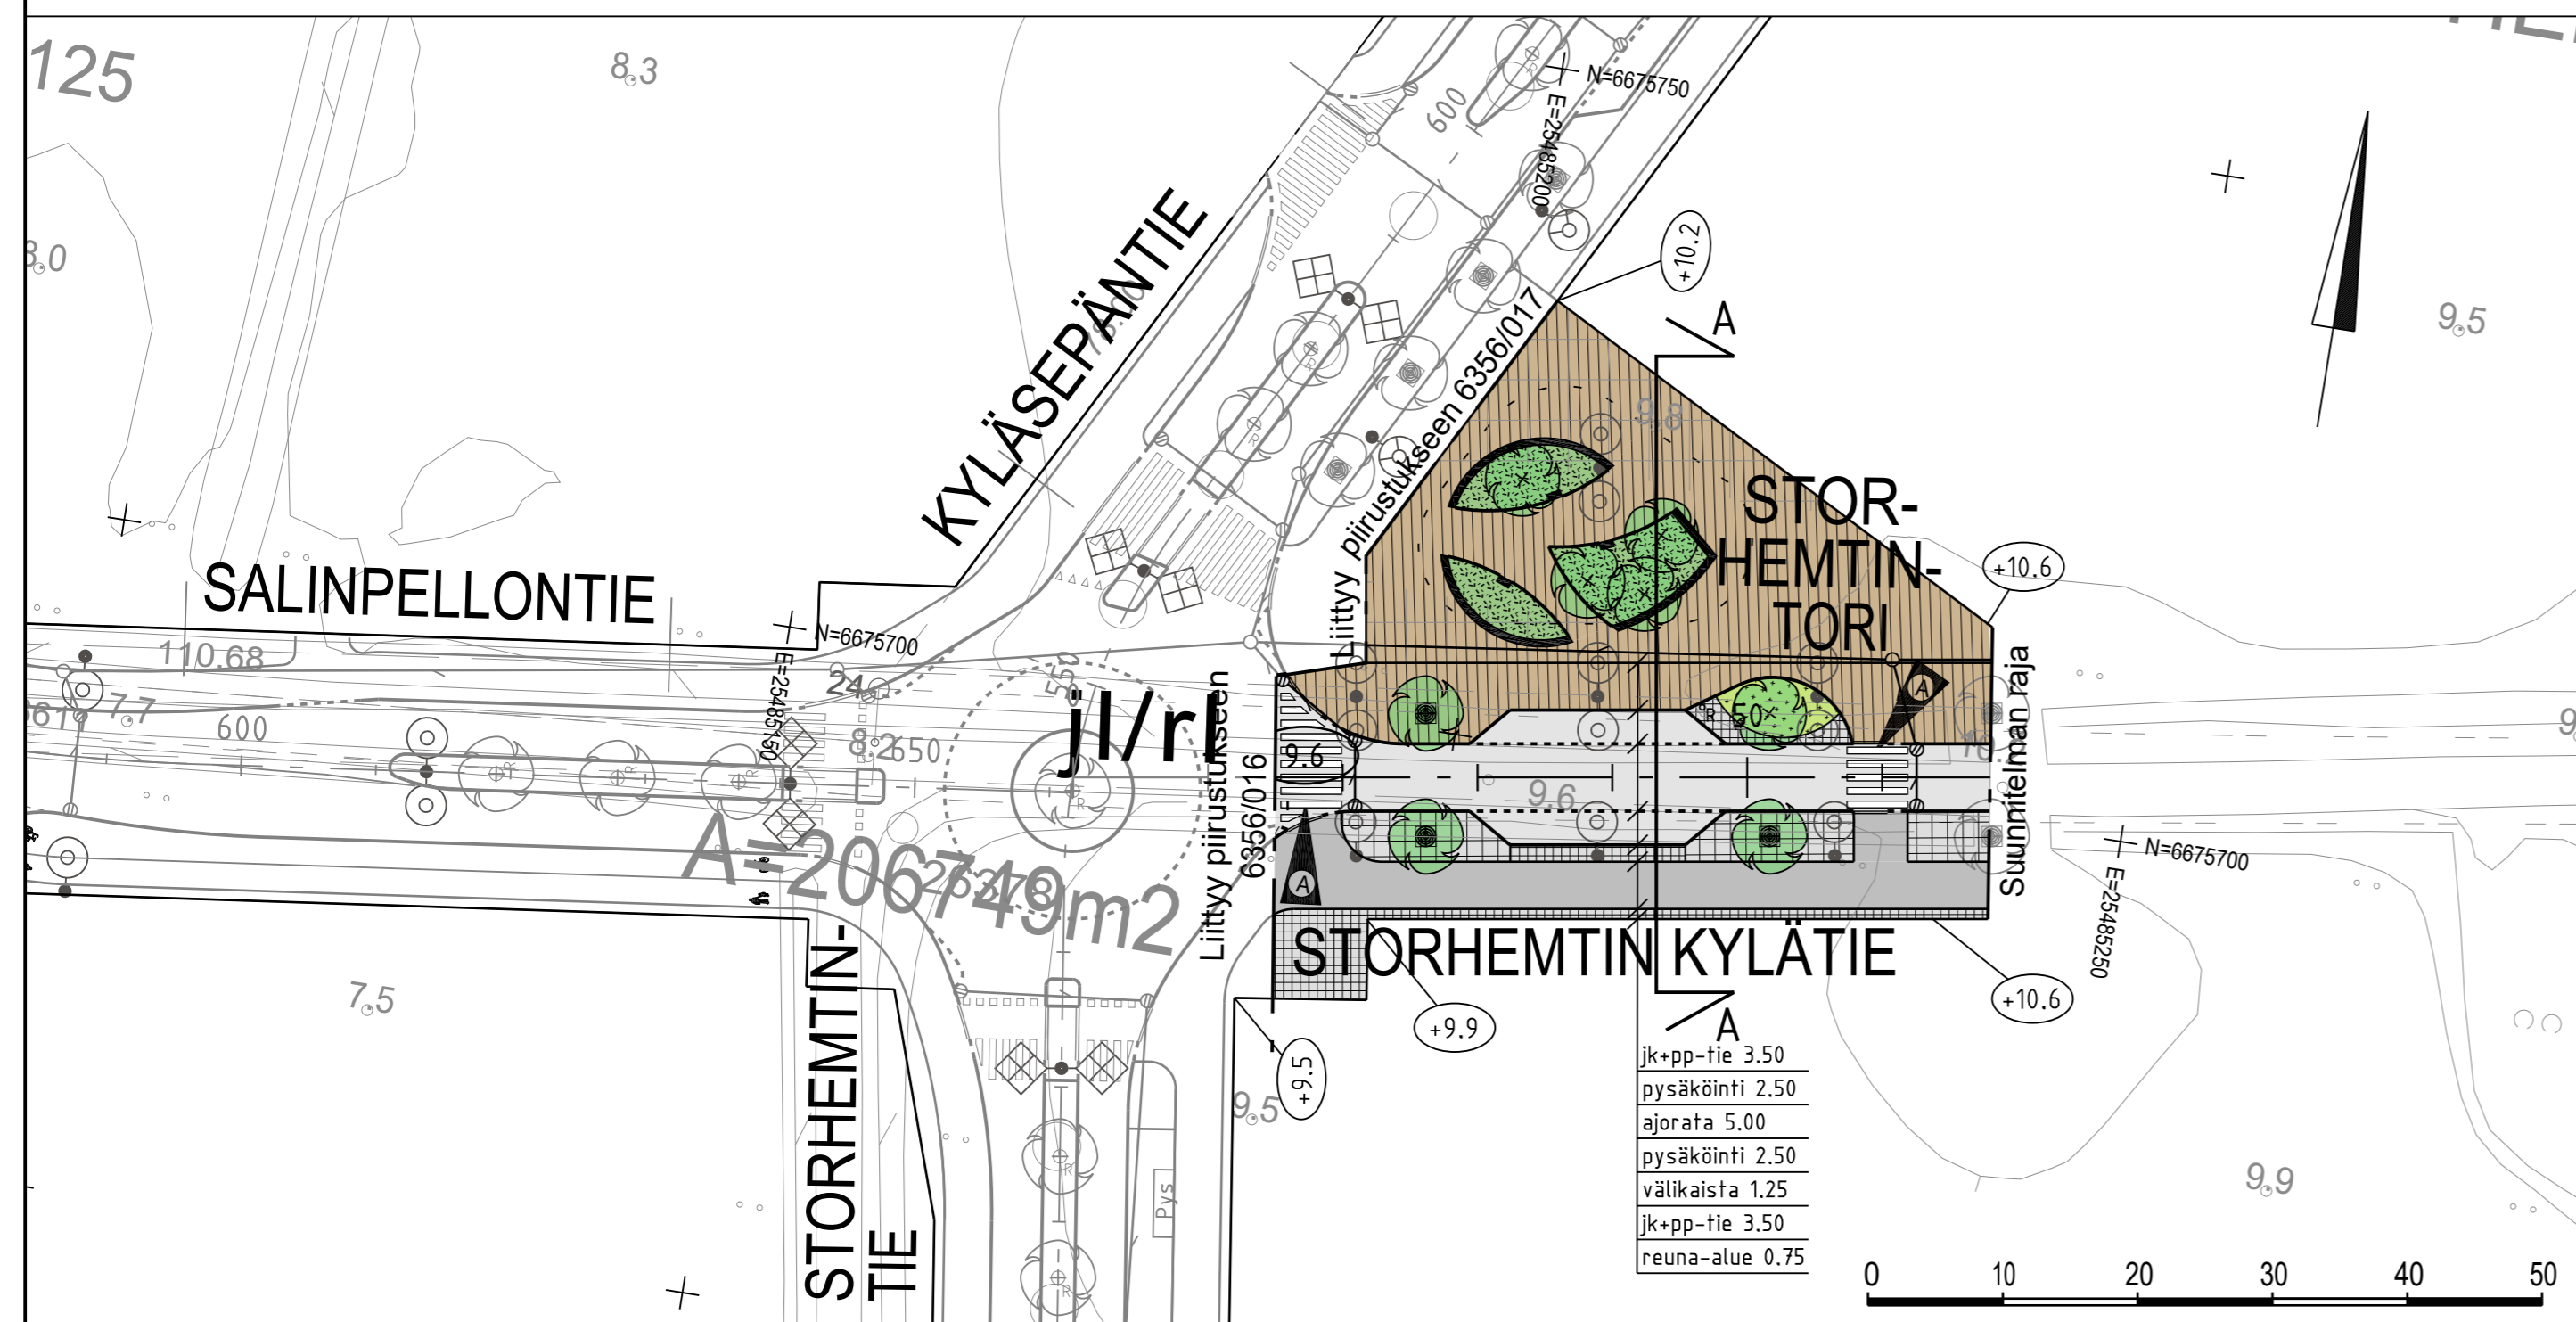


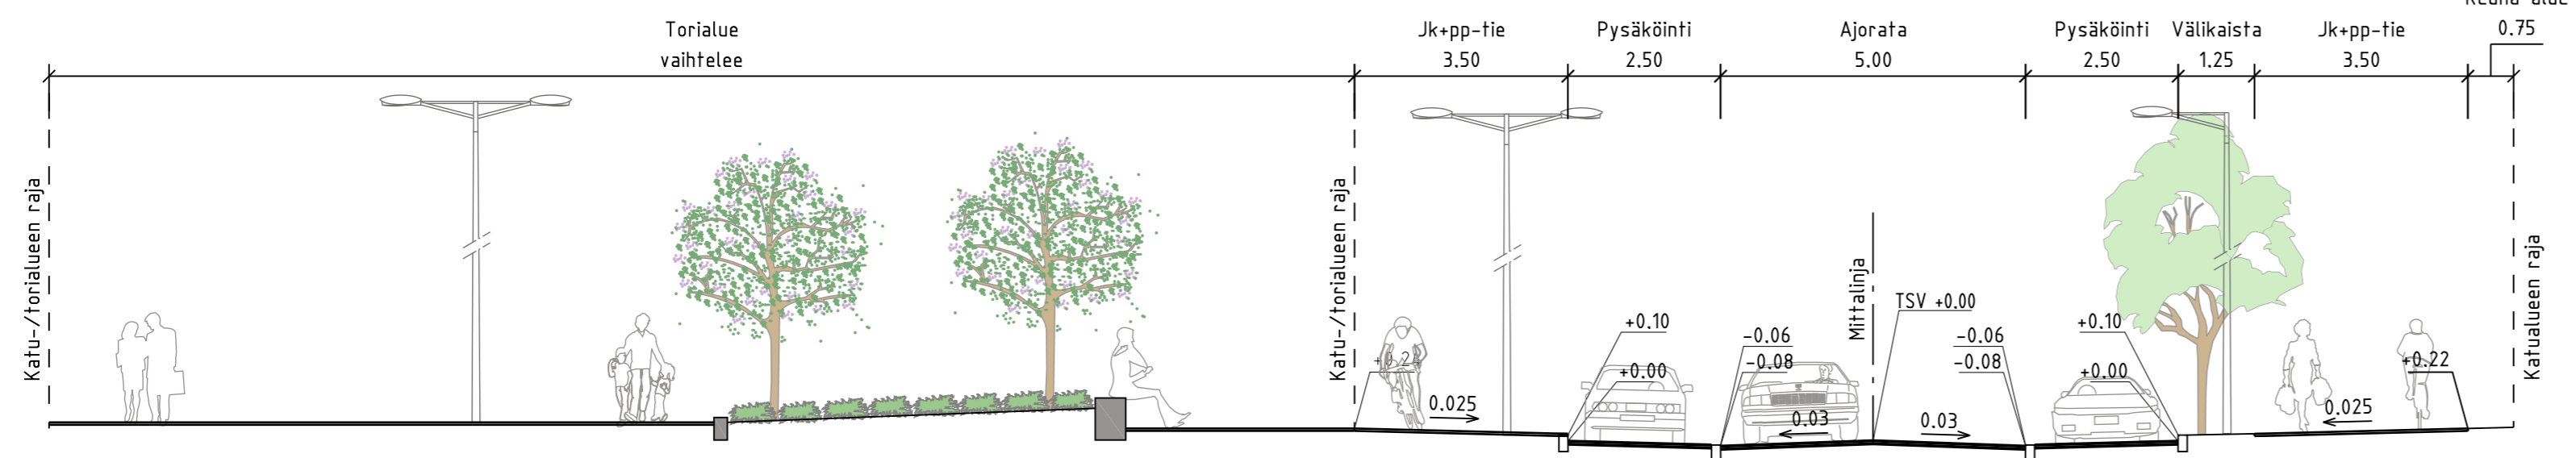

TYYPPIPOIKKILEIKKAUS A-A 1:100

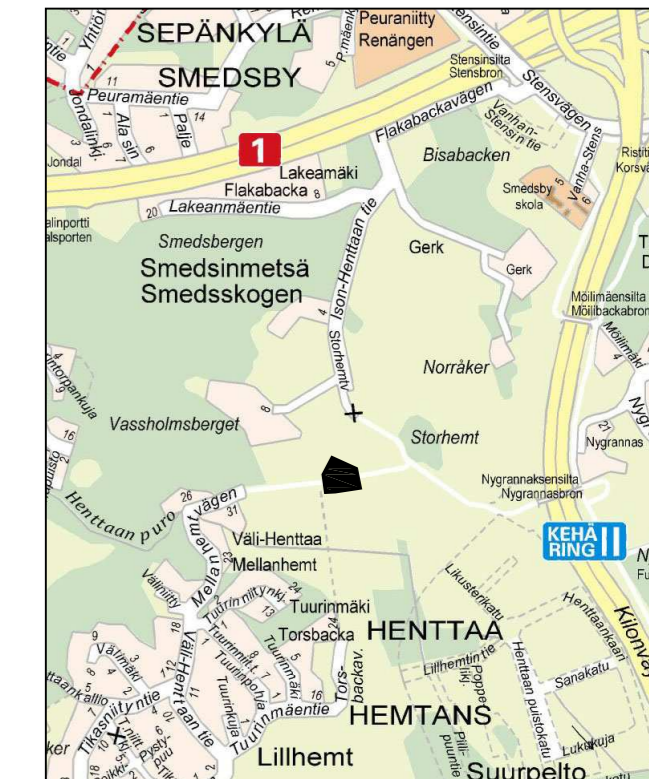

MERKINTÖJEN SELITYS

-  ajorata
-  jk+pp-tie
-  kiveys
-  viheralue
-  istutettava puu
-  kaluste
-  varaus taideteokselle
-  reunakivi
-  madallettu/luiskattu/upotettu reunakivi
-  hulevesiviemäri, suunniteltu/rakennettu
-  hulevesikaivo/tarkastuskaivo
-  valaisinpylväs
-  likimääräinen kadun korkeusasema
-  likimääräinen maanpinnan korkeusasema



C	M	S	T/R
B	M	S	T/R
A	N	S	T/R
4.5.2020	Päivitetty suojatien tiemerkinnot.	Ramboll / RKa, SKo	6.5.2020 Pasi Marjamaa
	ESPOON KAUPUNKI KAUPUNKITEKNIKAN KESKUS	ESBO STAD STADSTEKNIKCENTRALEN	PIIRY. SUUNN. TARK. 14.10.2019 Pasi Marjamaa
ALUE	KAAVA KYLÄSEPÄNTIE	KAUP.OSA 21 HENTTAA 26 MANKKAA	HVV. 5.5.2020 Salla Hänninen PPK TELA 20.5.2020
NIMI	STORHEMTINTORI JA STORHEMTIN KYLÄTIE STORHEMTINTORIN KOHDALLA		KLEHTI 210 LIITTYVY KAAVA 1:500, 1:100 Koord.JÄRJ. ETRS-GK25 KORKEUSJÄRJ. NZ2000
AIHE	KATU		NRO 6356/020A
PIIR. LAJI	KATUSUUNNITELMA, TYYPPIPOIKKILEIKKAUS		
	HSY:n vesihuolto PL 100 00066 HSY p.(09) 15611	NRO	HYV. TARK. HYV. TARK.
GT	GEOTEKNIIKA- YKSIKKÖ	KONS.	KONS. RAMBOLL 3.10.2019
SUUNN.			SUUNN. Raido Karu
TARK.			TARK. Simo Koivuniemi