


AJORADAN HIDASTEET

003A YMPYRÄNKAARIYHDISTELMÄTÖYSSY 30 km/h

MITOITUS


Henkilöauton mitoitusnopeus 30 km/h

Raskaan ajoneuvon mitoitusnopeus 15 km/h

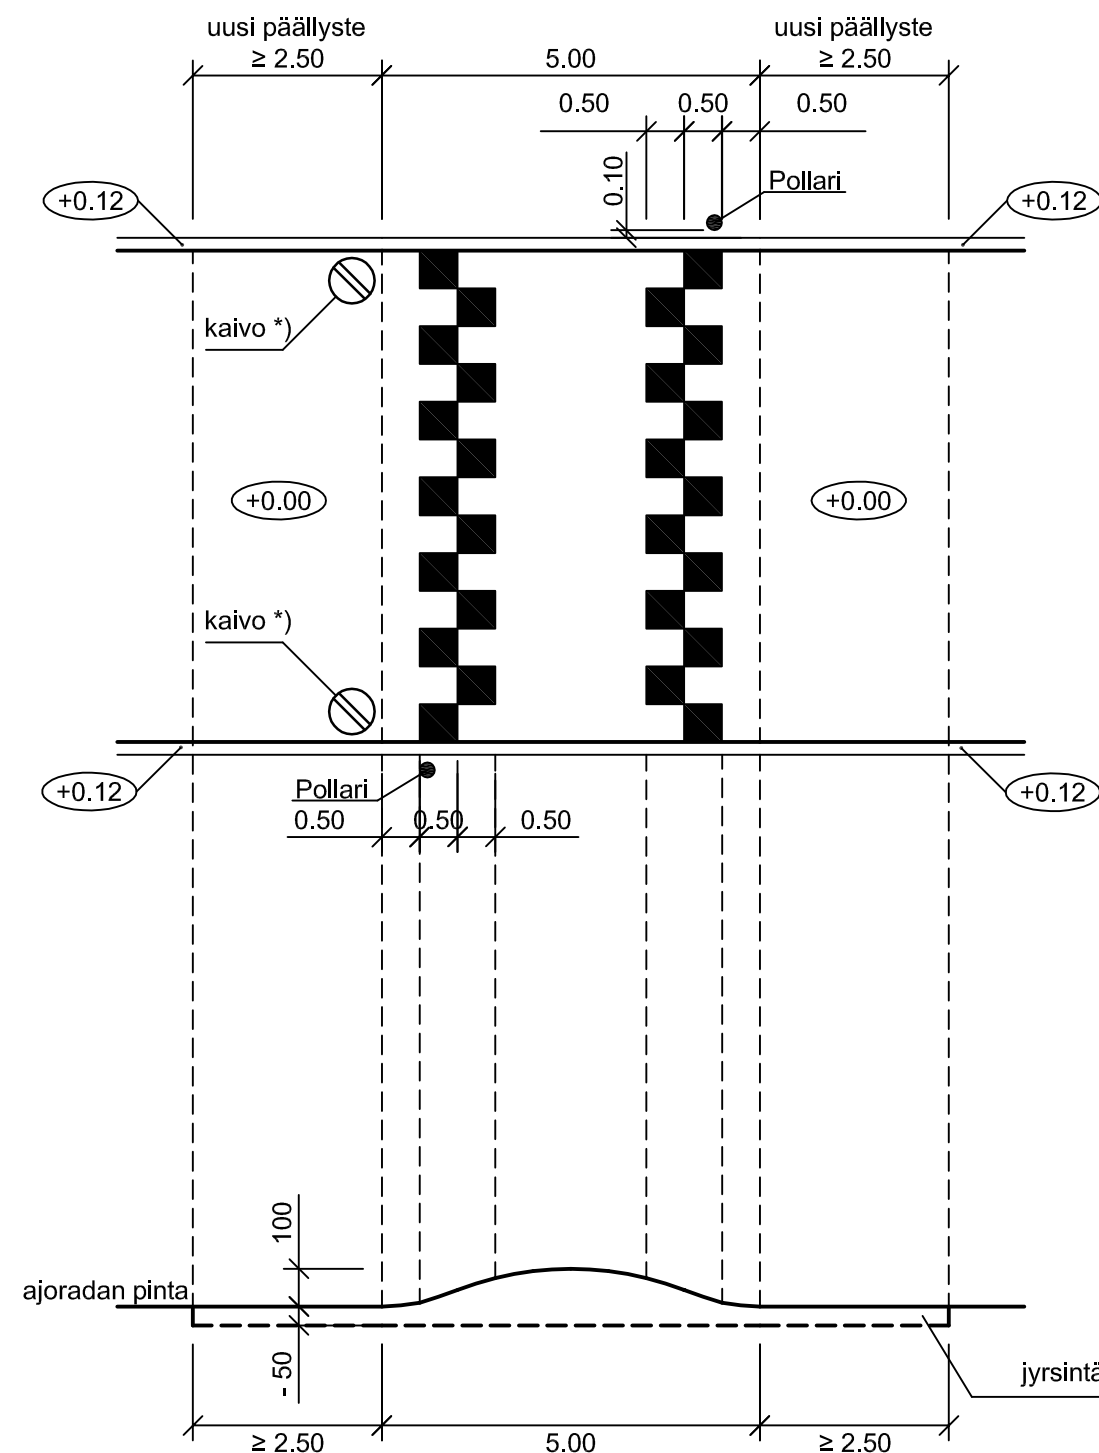

pituus (m)	0,00	0,25	0,50	0,75	1,00	1,25	1,50	1,75	2,00	2,25	2,50
korkeus (mm)	0	3	10	26	44	61	75	86	94	98	100
sallittu poikkeama (+ mm)	+10	+10	+9	+9	+8	+8	+7	+7	+6	+6	+5
sallittu poikkeama (- mm)	0	-1	-2	-3	-4	-5	-6	-7	-8	-9	-10

pituus (m)	2,75	3,00	3,25	3,50	3,75	4,00	4,25	4,50	4,75	5,00
korkeus (mm)	98	94	86	75	61	44	26	10	3	0
sallittu poikkeama (+ mm)	+6	+6	+7	+7	+8	+8	+9	+9	+10	+10
sallittu poikkeama (- mm)	-9	-8	-7	-6	-5	-4	-3	-2	-1	0

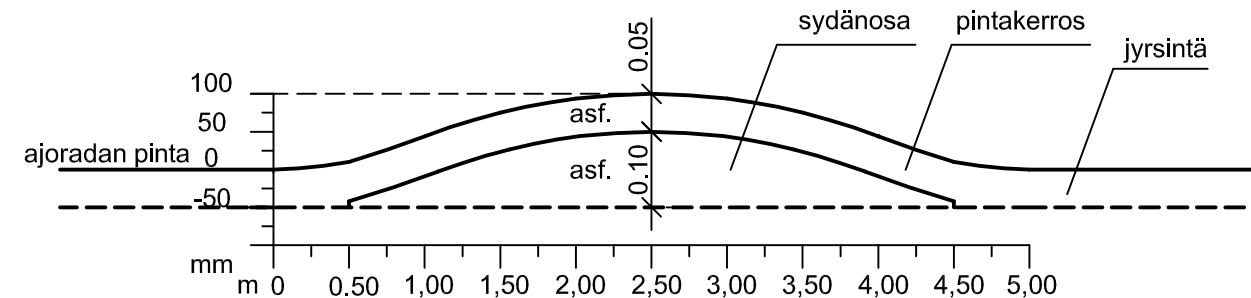

MK 1:50

Uusi päällyste tulee levittää koneellisesti levittimellä vähintään 2,5 m:n matkalla korotuksen molemmin puolin. Ruutukuvio tehdään upotettuna kestoperäntänä.

Ympäräkaariyhdistelmätyössyissä ei tule käyttää vilkasliikenteisillä kaduilla.

*) Kaivot sijoitetaan ajoradan pituussuunnassa korotuksen ylärinteen puolelle. Kaivojen sijoitus suunnitellaan tapauskohtaisesti.

Piirustus kuuluu uusien hidasteiden tyyppi- ja mallistoon 5222/001A - 5222/015A sarjaan. Nämä piirustukset korvaavat aiemmat hidasteiden tyyppi- ja mallistot 5222/001 - 5222/019.

C	M	S	T/H
B	M	S	T/H
A	M	S	T/H
		ESPOON KAUPUNKI TEKNINEN KESKUS KATU- JA VIHERPALVELUT	ESBO STAD TEKNISKA CENTRALEN GATU- OCH PARKPLANERING
ALUE	KAAVA	KAUP.O5A	
NIMI	YMPYRÄNKAARIYHDISTELMÄ- TÖYSSY 30 km/h		KLEHTI N33
AIHE	HIDASTIN		1:100, 1:50
PIIR. LAJI	TYYPPIPIIRUSTUS		NRO 5222/003A
EV	ESPOON VESI	GT	RAMBOLL 3.3.2009
TARK.		SUUNN.	
HYV.		TARK.	