


AJORADAN HIDASTEET

004A YMPYRÄNKAARIYHDISTELMÄTÖYSSY 40 km/h

MITOITUS

Henkilöauton mitoitusnopeus 40 km/h


Raskaan ajoneuvon mitoitusnopeus 25 km/h

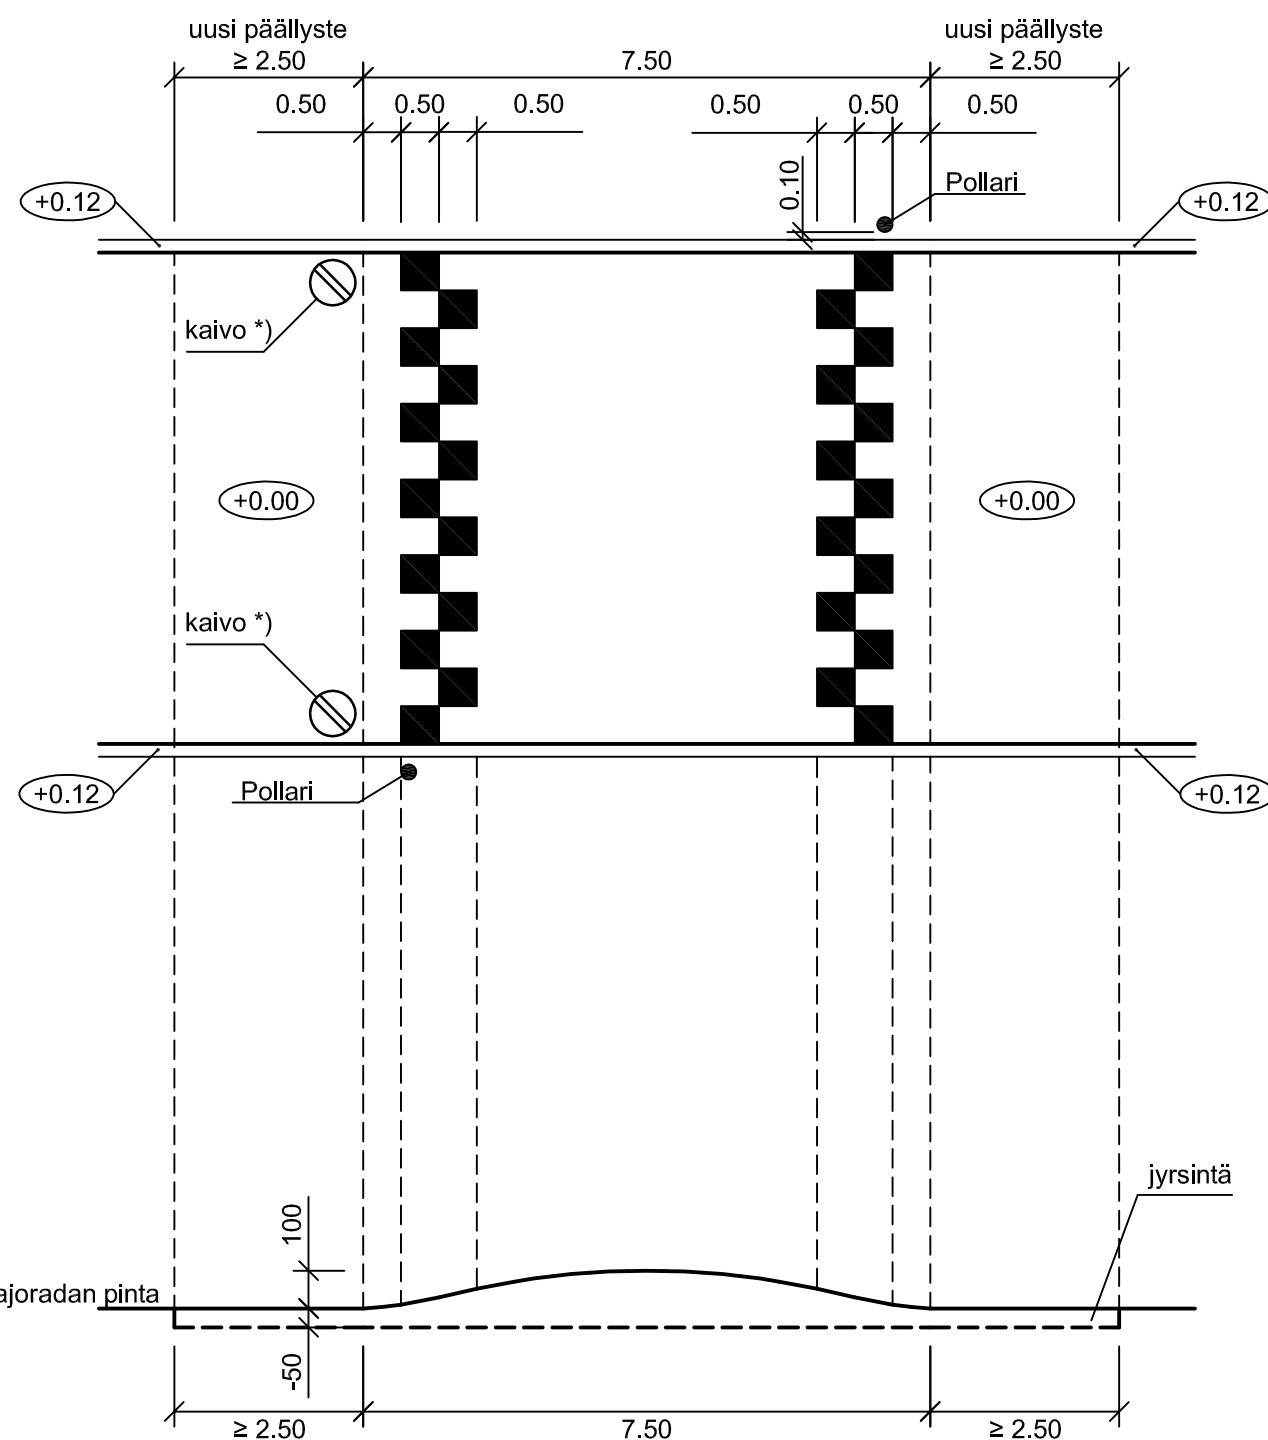

pituus (m)	0,00	0,25	0,50	0,75	1,00	1,25	1,50	1,75	2,00	2,25	2,50
korkeus (mm)	0	4	10	19	29	41	52	62	71	79	85
sallittu poikkeama (+ mm)	+10	+10	+9	+9	+9	+8	+8	+8	+7	+7	+7
sallittu poikkeama (- mm)	0	-1	-1	-2	-3	-3	-4	-5	-5	-6	-7

pituus (m)	2,75	3,00	3,25	3,50	3,75	4,00	4,25	4,50	4,75	5,00
korkeus (mm)	91	95	98	99	100	99	98	95	91	85
sallittu poikkeama (+ mm)	+6	+6	+6	+5	+5	+5	+6	+6	+6	+7
sallittu poikkeama (- mm)	-7	-8	-9	-9	-10	-9	-9	-8	-7	-7

pituus (m)	5,25	5,50	5,75	6,00	6,25	6,50	6,75	7,00	7,25	7,50
korkeus (mm)	79	71	62	52	41	29	19	10	4	0
sallittu poikkeama (+ mm)	+7	+7	+8	+8	+8	+9	+9	+9	+10	+10
sallittu poikkeama (- mm)	-6	-5	-5	-4	-3	-3	-2	-1	-1	0

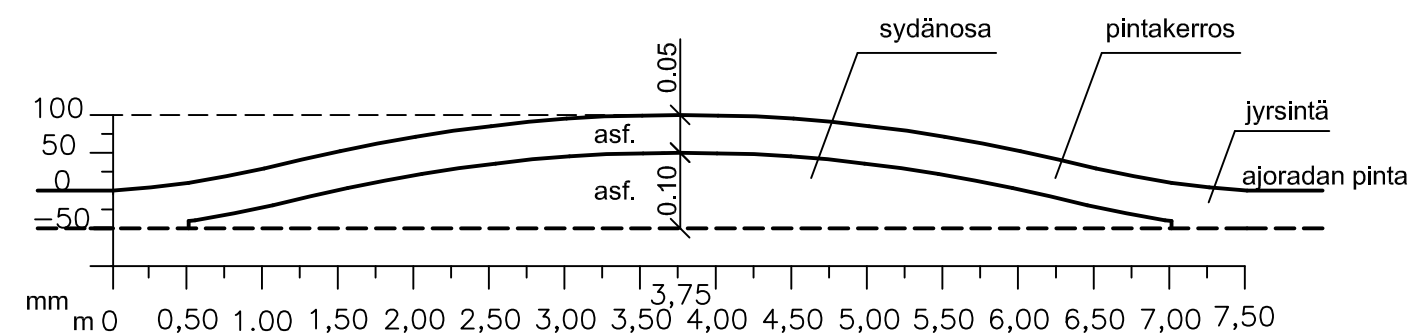

MK 1:50

Uusi päällyste tulee levittää koneellisesti levittimellä vähintään 2,5 m:n matkalla korotuksen molemmin puolin. Ruutukuvio tehdään upotettuna kestoimerkintänä.

Ympyräkaariyhdistelmätyössyjä ei tule käyttää vilkasliikenteisillä kaduilla.

*) Kaivot sijoitetaan ajoradan pituussuunnassa korotuksen ylärinteen puolelle. Kaivojen sijoitus suunnitellaan tapauskohtaisesti.

Piirustus kuuluu uusien hidasteiden tyyppi- ja mallistuksen 5222/001A - 5222/015A sarjaan. Nämä piirustukset korvaavat aiemmat hidasteiden tyyppi- ja mallistuksen 5222/001 - 5222/019.

C	M	S	T/H
B	M	S	T/H
A	M	S	T/H
ESPOON KAUPUNKI TEKNINEN KESKUS KATU- JA VIHERPALVELUT	ESBO STAD TEKNISKA CENTRALEN GATU- OCH PARKPLANERING	PIIR.T.	SUUNN.
ALUE	KAAVA	KAUP.OSA	TARK.
NIMI	YMPYRÄNKAARIYHDISTELMÄ- TÖYSSY 40 km/h	HYV.	PPK
AIHE	HIDASTIN	TELA	KLKHTI
PIIR. LAJI	TYYPPIPIIRUSTUS	NRO	N33
EV	ESPOON VESI	GT	1:100, 1:50
TARK.		SUUNN.	5222/004A
HYV.		TARK.	RAMBOLL 3.3.2009