



TYYPPIPOIKKILEIKKAUS A-A 1:100

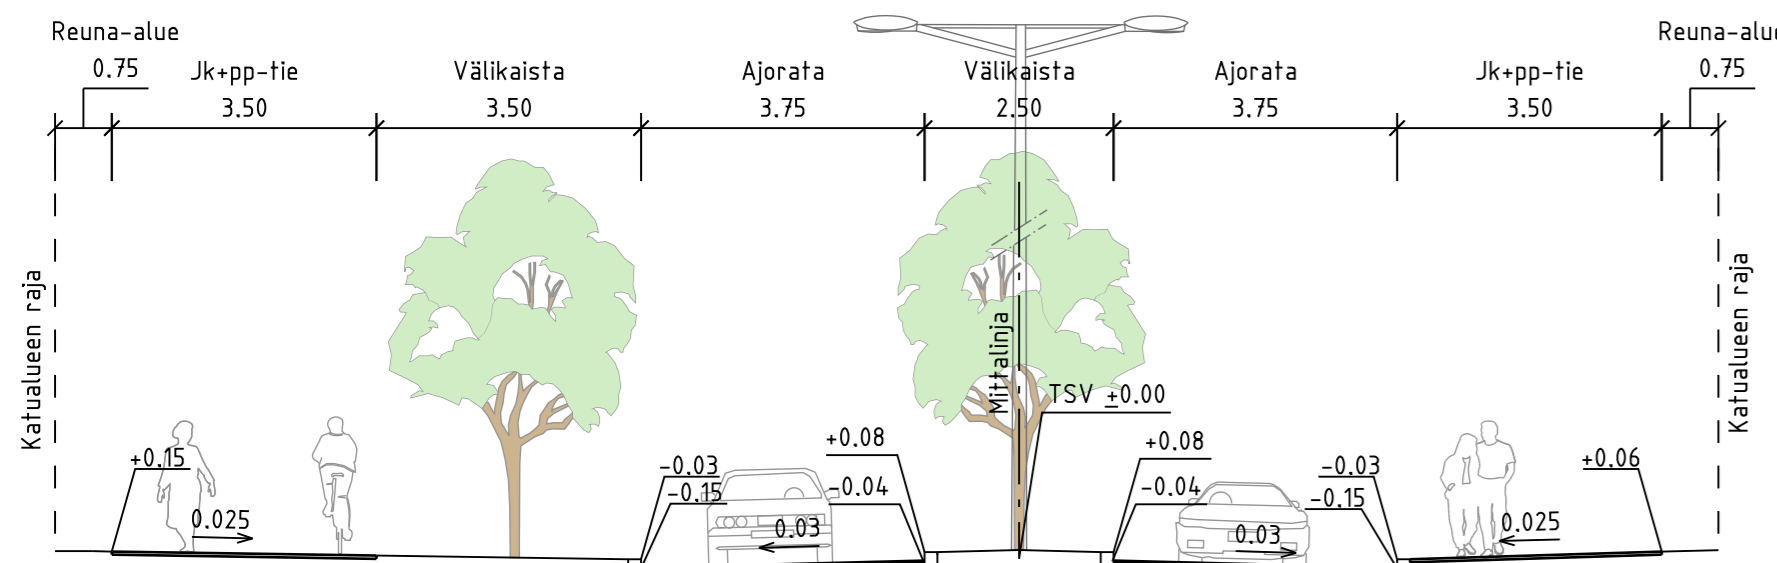


TYYPPIPOIKKILEIKKAUS B-B 1:100

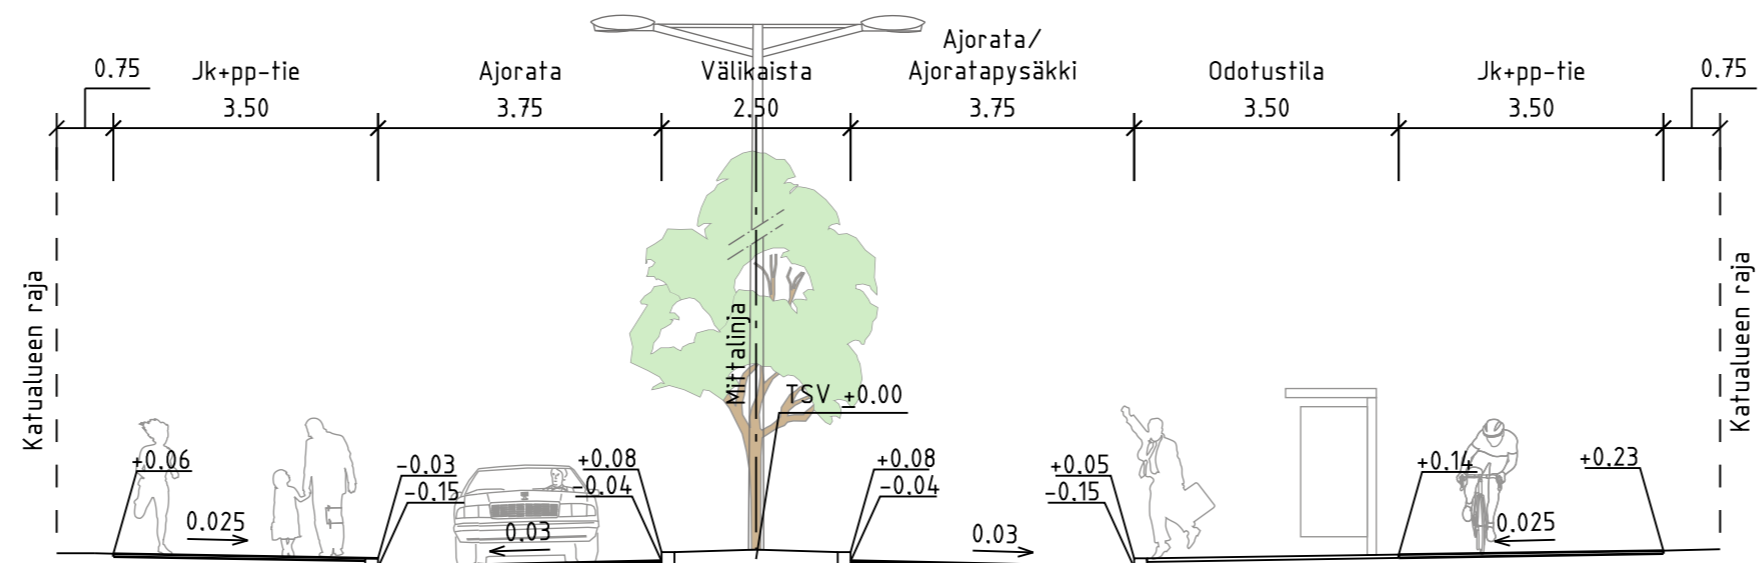

MERKINTÖJEN SELITYS

- ajorata
- jk+pp-tie
- kiveys
- huomiokiveys
- viheralue
- istutettava puu
- pysäkkikatot
- reunakivi
- madallettu/luiskattu/upotettu reunakivi
- hulevesiviemäri, suunniteltu/rakennettu
- hulevesikaivo/tarkastuskaivo
- valaisinpylväs
- likimääräinen kadun korkeusasema
- likimääräinen maanpinnan korkeusasema

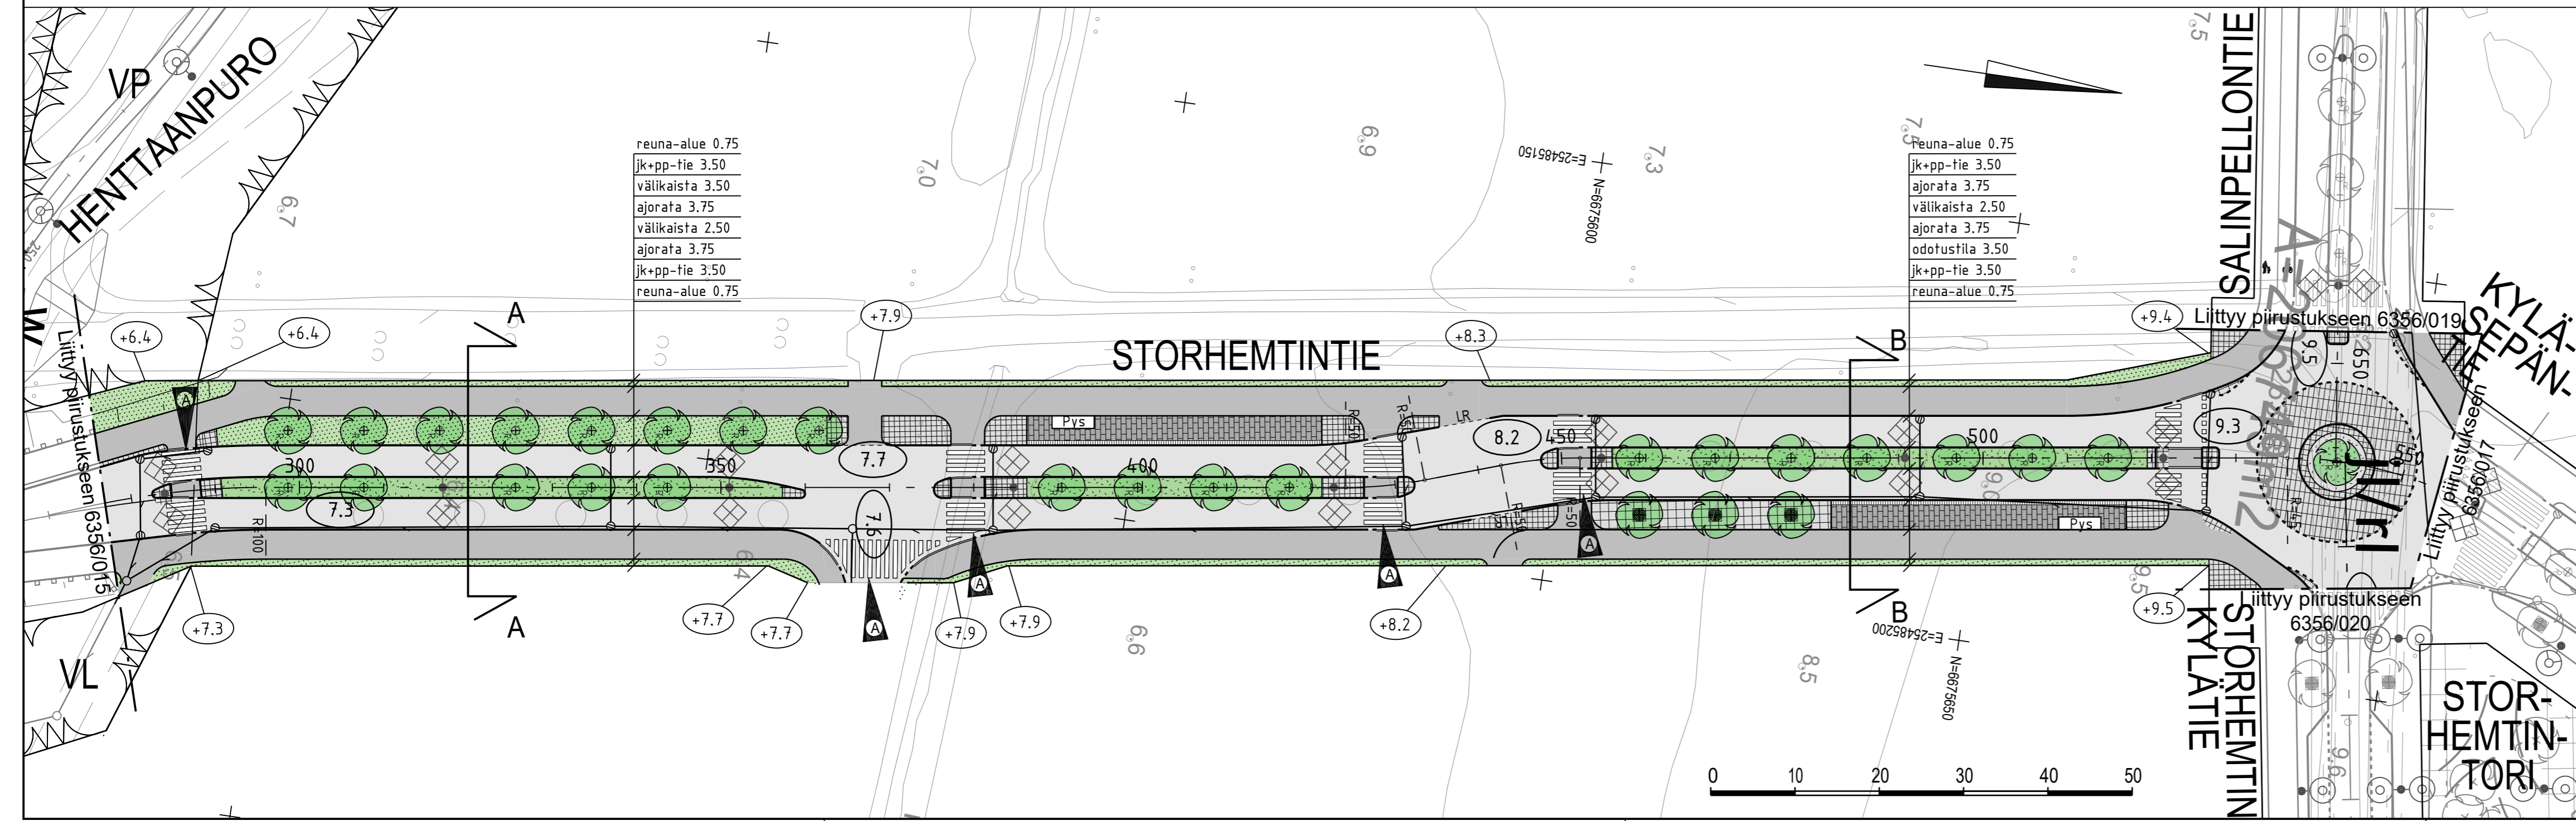

C	H	S	T/R
B	H	S	T/R
A	4.5.2020	Päivitetty suojatien merkinnot. Ramboll / RKa, SKo	6.5.2020 Pasi Marjamaa
ESPOON KAUPUNKI KAUPUNKITEKNIKAN KESKUS	ESBO STAD STADSTEKNIKCENTRALLEN	PIIRI:	PIIRI:
ALUE KYLÄSEPÄNTIE	KAUP.OSA 21 HENTTAA	SUUNN. TARK. 14.10.2019 Pasi Marjamaa	HYV. 5.5.2020 Salla Hänninen
NIMI STORHEMTINTIE STORHEMTINSILLALTA STORHEMTIN KYLÄTIELLE	AIHE KATU	TELA 20.5.2020	REKAAVA 1:500, 1:100
PIIRI LAJI	KATUSUUNNITELMA, TYYPPIPOIKKILEIKKAUS	ROKORJAKU: ETRS-GK25	KORKEUSALUE: N2000
GT	GEOTEKNIIKKA- YKSIKKÖ	NRO	HYV. TARK. HYV. TARK.
SUUNN.			RAMBOLL 3.10.2019
TARK.			SUUNN. Raido Karu
			TARK. Simo Koivuniemi