




A muutos			D muutos
B muutos			E muutos
C muutos			F muutos

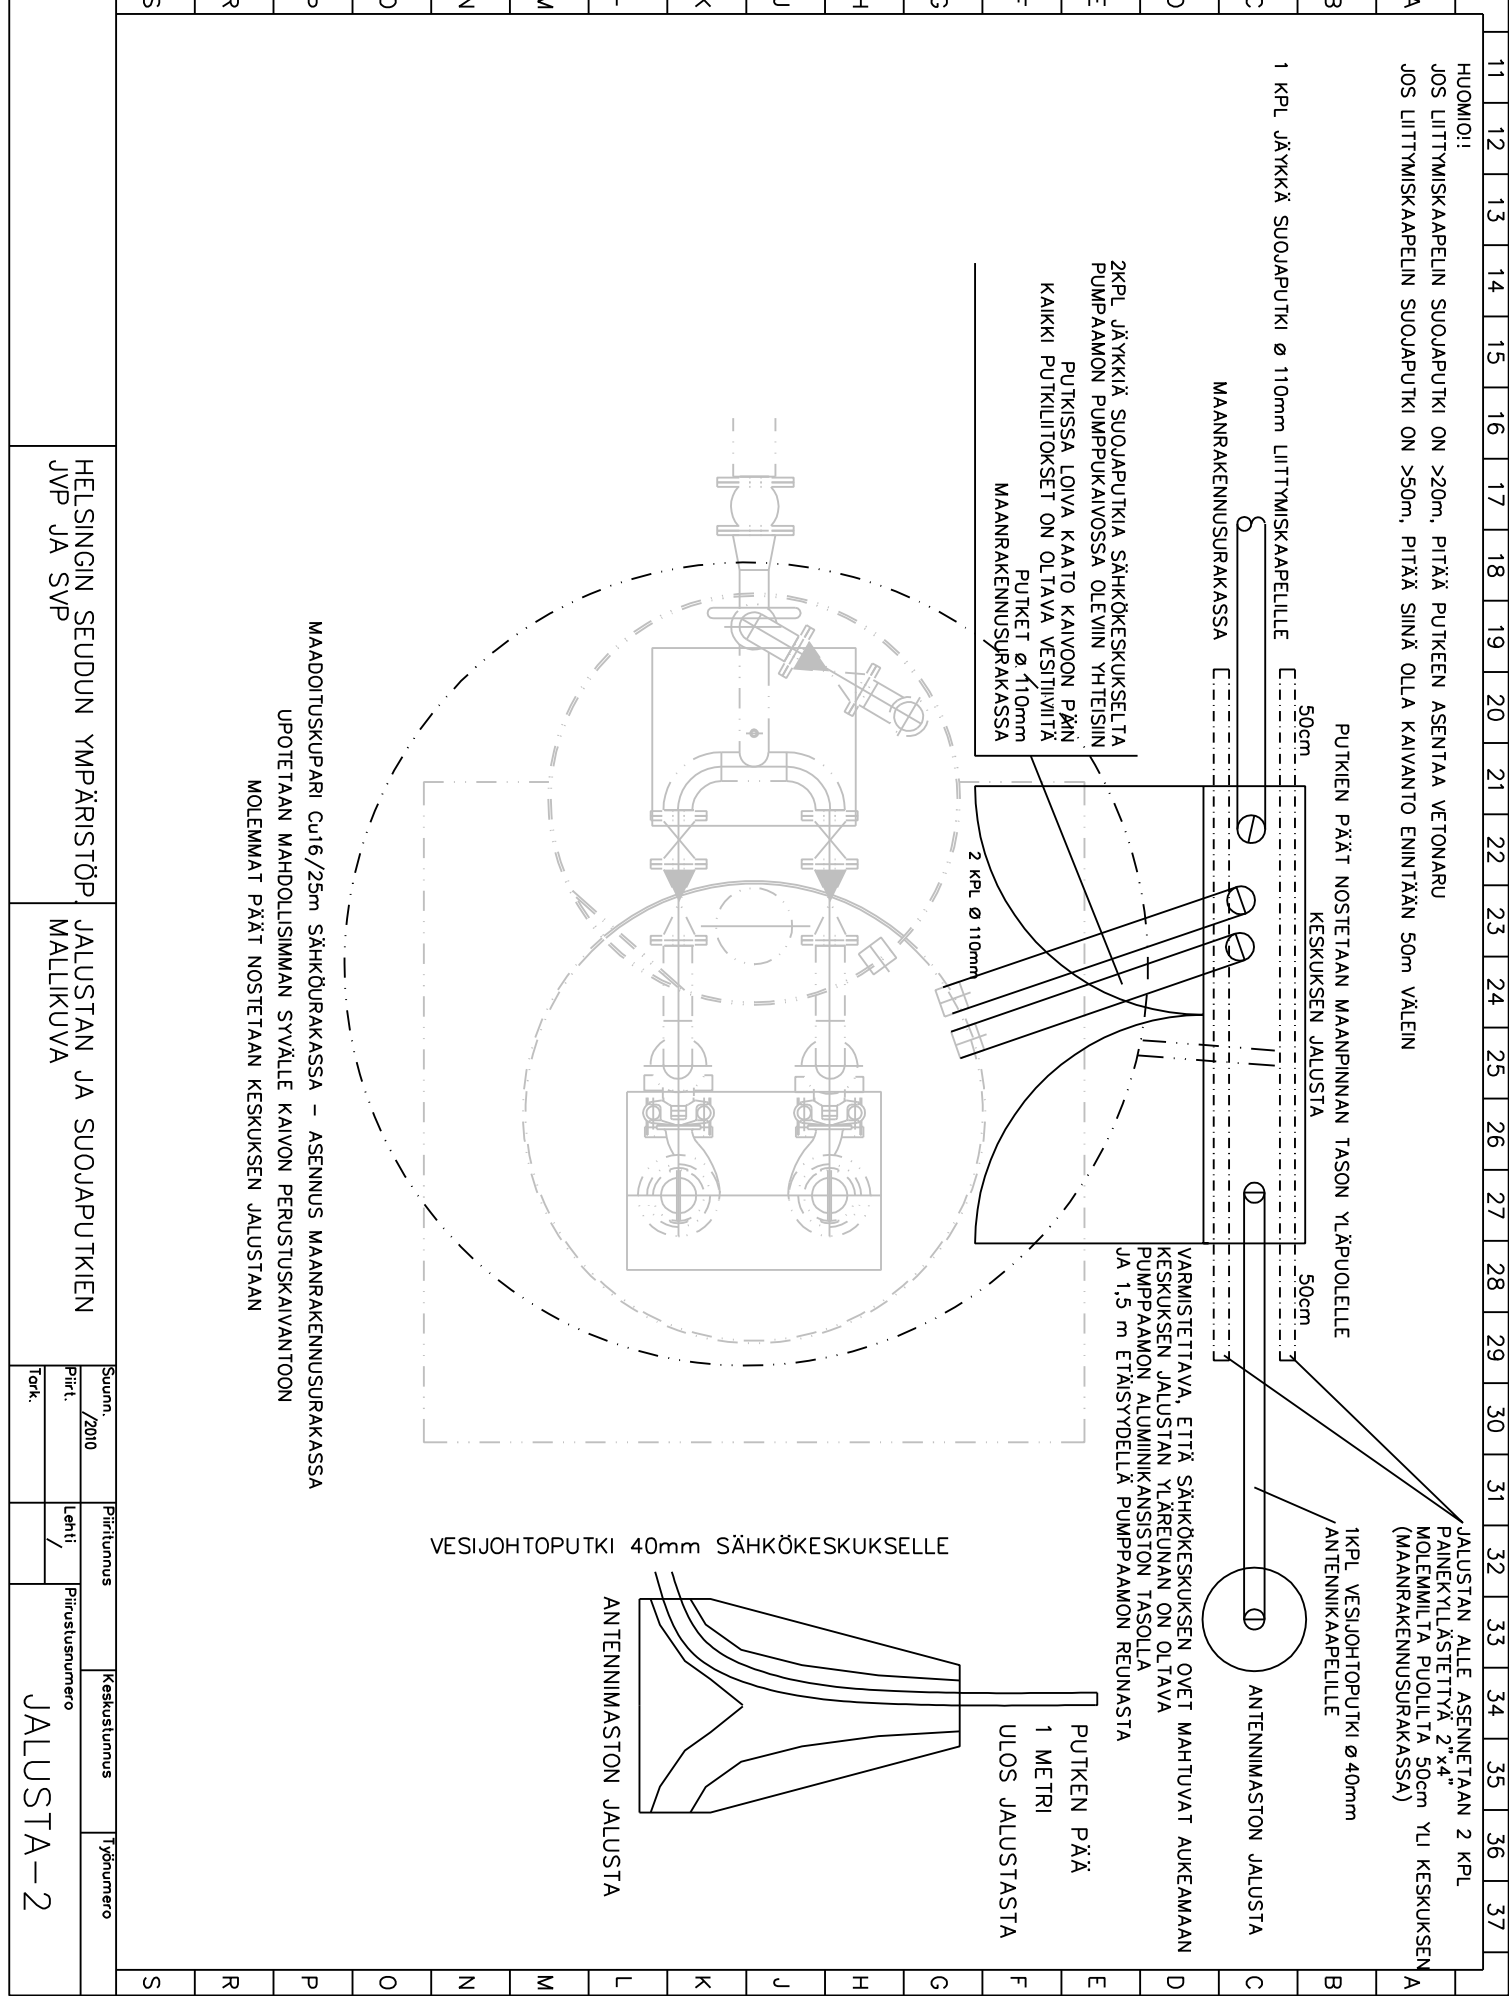

11 HUOMIOI!  
 12 JOS LIITTIMISKAAPELIN SUOJAPUTKI ON >20m, PITÄÄ PUTKEEN ASENTAAN VETONARU  
 13 JOS LIITTIMISKAAPELIN SUOJAPUTKI ON >50m, PITÄÄ SIINÄ OLLA KAIVANTO ENINTÄÄN 50m VÄLEIN

14  
 15  
MAADOITUSKUPARI Cu16/25m SÄHKÖURAKASSA – ASENNUS MAANRAKENNUSURAKASSA  
 UPOTETAAN MAHDOLLISIMMAN SYVÄLLE KAIVON PERUSTUSKAIVANTOON  
 MOLEMAT PÄÄT NOSTETAAN KESKUKSEN JALUSTAAN

HELINGIN SEUDUN YMPÄRISTÖP  
 JVP JA SVP  
 JALUSTAN JA SUOJAPUTKIEN  
 MALLIKUVA

Suunn.	2010	Piirittynyt	Keskustunnus	työnumero
Piirt.		Lehti		
Tark.				
JALUSTA-2				