


KANIAITA 1200/KA EDESTÄ

1:10

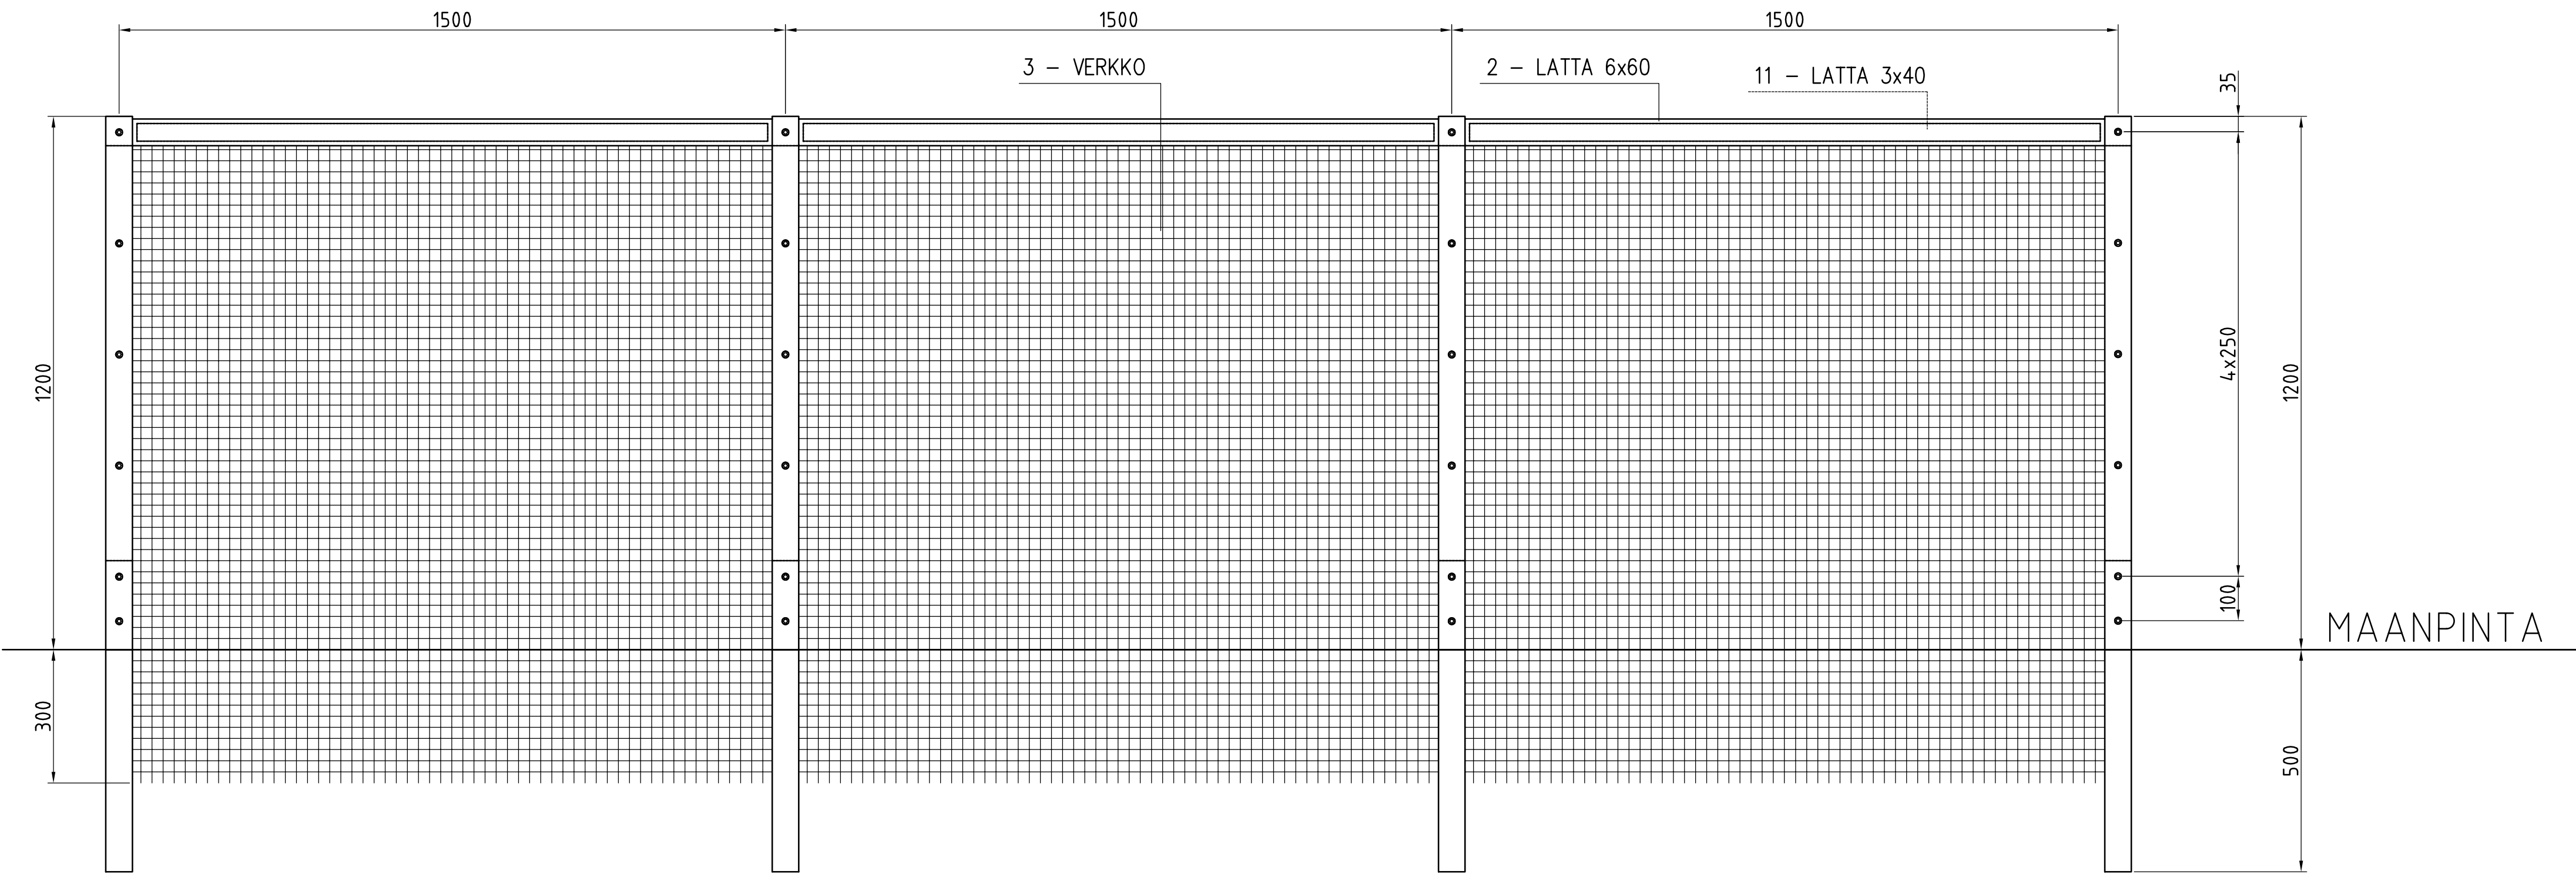

TERÄSOSIEN PINTAKÄSITTELY:
 KUUMASINKITYS LUOKKA A, SFS-EN ISO 1461
 MAALAUSJÄRJESTELMÄ SFS 5873/F30.04 EPPUR 120/2-ZnSaS
 TAI TIEL 4.20 EPPUR 160/3-FeZnSaS
 VÄRISÄVY KOHTEEN MUKAAN, MUTTA EI METALLISÄVYJÄ
 RUISKU- TAI PULVERIMAALAUUS, EI SIVELTIMEN KÄYTTÖÄ
 KORJAUSMAALAUUS SILKO 1.351 MUKAAN

RUUVIT/MUTTERIT KUUMASINKITYJÄ


TOLPAT UPOTETAAN MAAHAN JA VERKKO PULTATAAN LATTOJEN VÄLIIN

VERKKO UPOTETAAN VÄHINTÄÄN 30 CM MAAN ALLE TAI TAIVUTETAAN 30 CM AIDAN ETEEN SIOJITUSPAIKASTA RIIPPUEN

OSA	NIMI JA MITAT	LAATU	STANDARDI
1	LATTATERÄS 10x60-1200	S355J2G3	
2	LATTATERÄS 6x60	S355J2G3	
3	TERÄSVERKKO 19x19x1,05		
4	LATTATERÄS 6x60-1200	S355J2G3	
5	LATTATERÄS 6x60-12	S355J2G3	
6	LATTATERÄS 6x60-60	S355J2G3	
7	U-PROFIILI U60x50x5	S355J2H	
8	KUUSIORUUVI M8	8.8	SFS-ISO-4014
9	ALUSLEVY M8	140 HV	SFS-ISO-7089
10	LUKKOMUTTERI M8	8	SFS-ISO-10511
11	LATTATERÄS 3x40-1420	S355J2G3	


Osa 3, jänisverkko 19x19x1,05, esim. Lektar Oy 150 cm korkea rulla

KAITEEN KOKOAMINEN
1:10

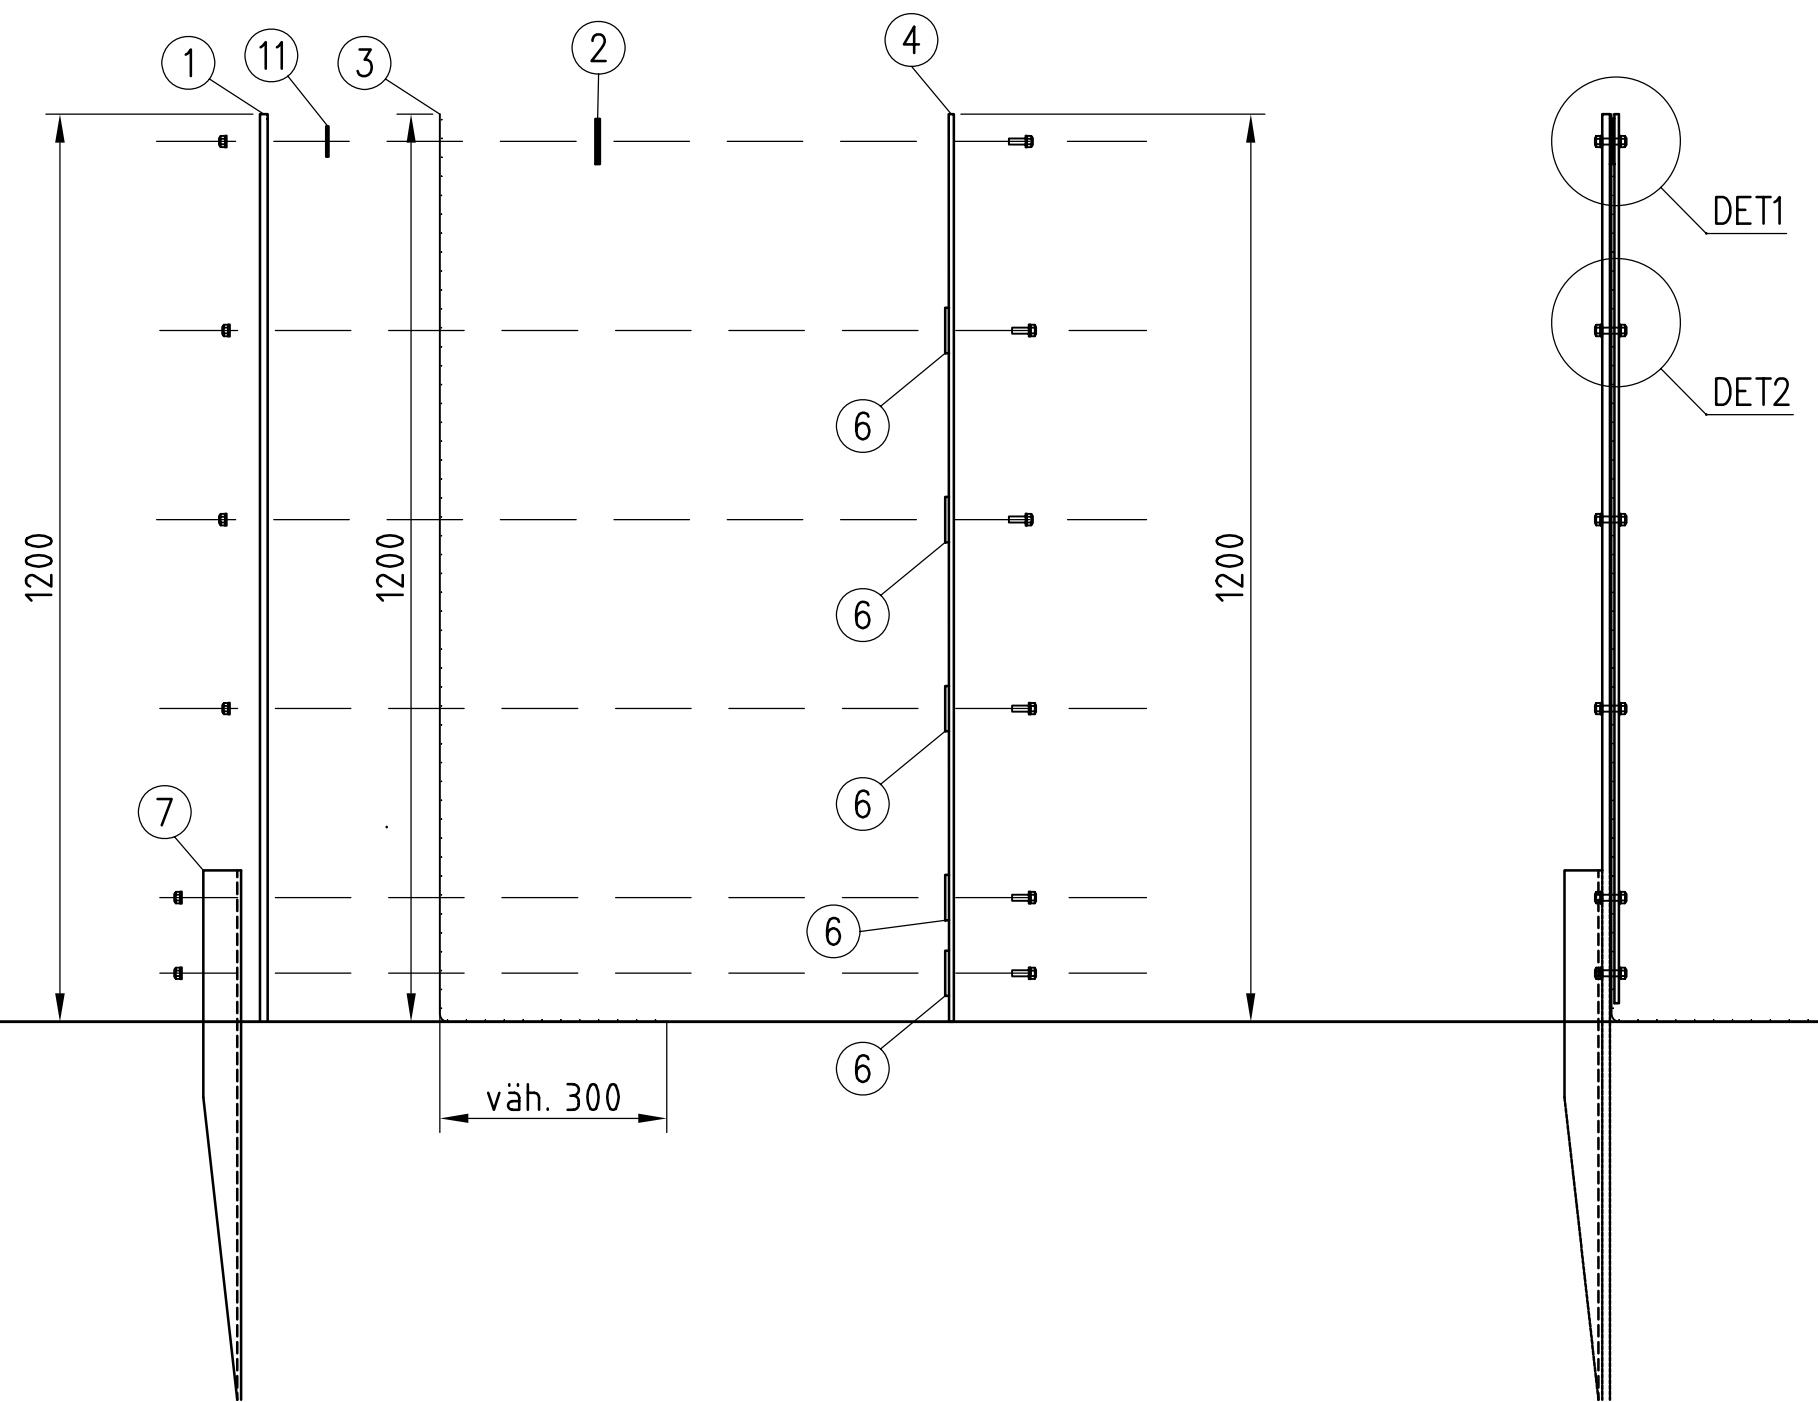


DET 1
1:2


TOLPPIEN KOHDALLA

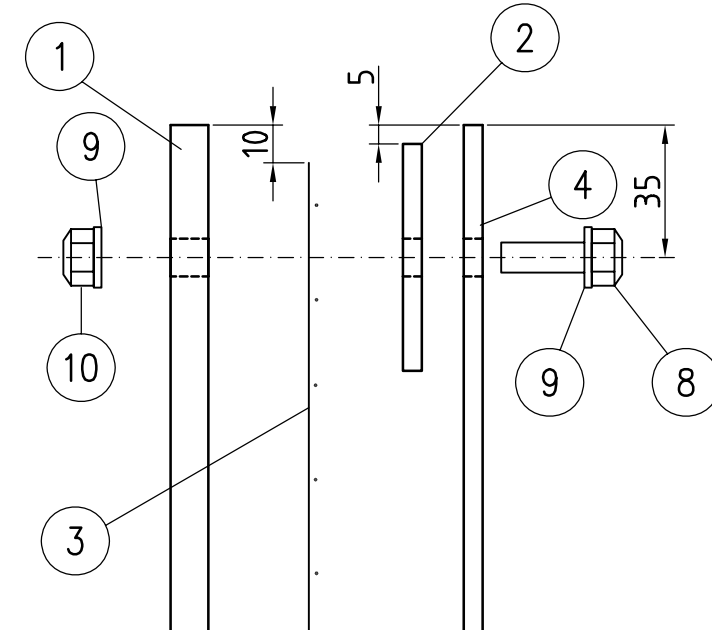


DET 2
1:2

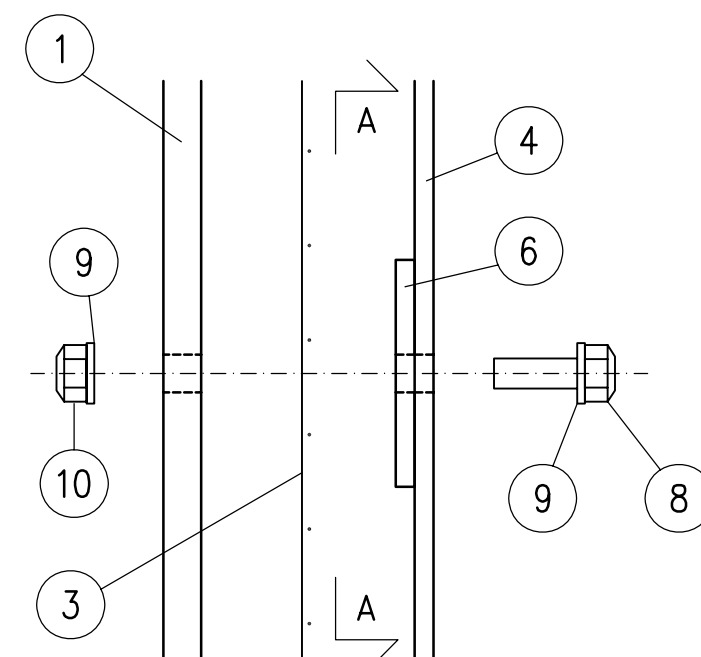


OSA 7 - U60x50x5
1:5

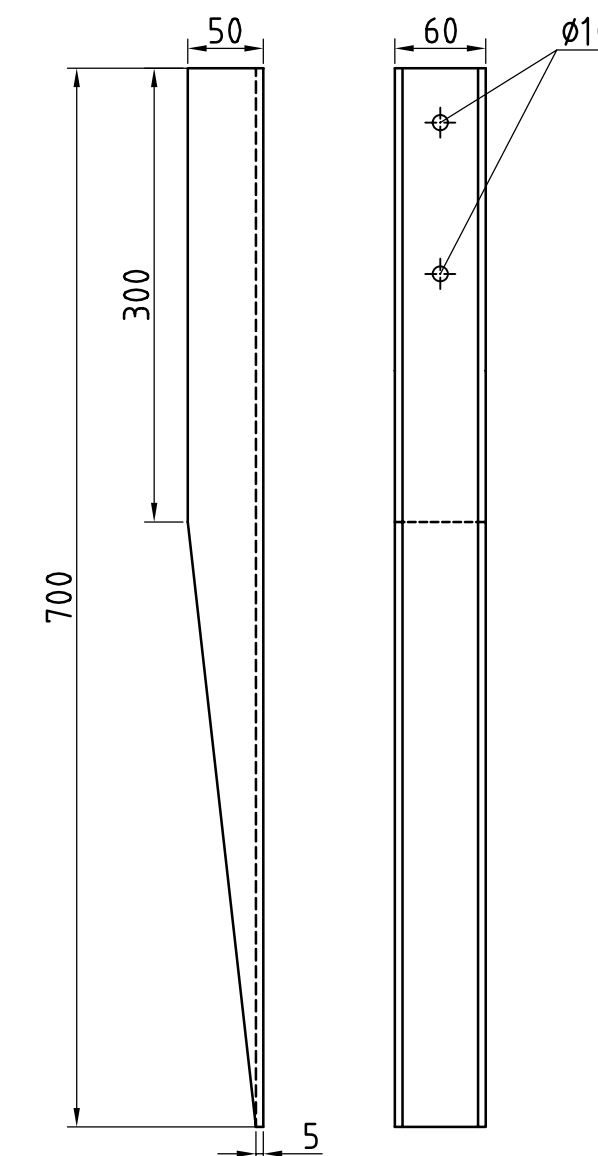

TOLPPIEN VÄLISSÄ

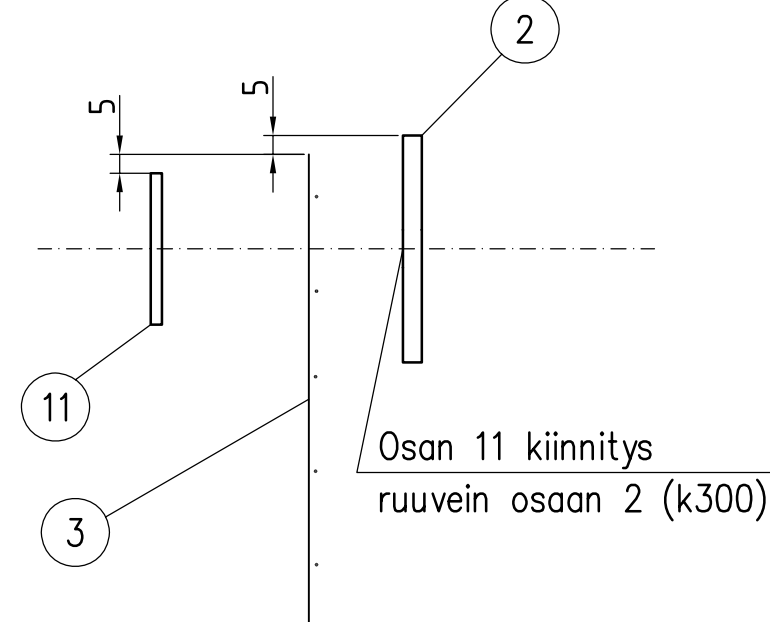

A-A
1:2

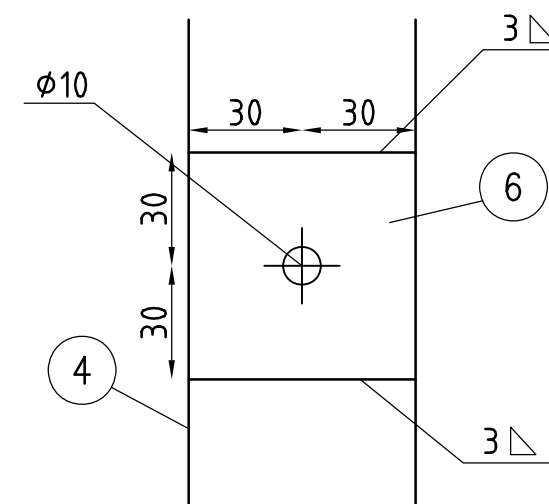

ALUE	ESPOON KAUPUNKI TEKNINEN KESKUS KATU- JA VIHERPALVELUT	ESBO STAD TEKNISKA CENTRALEN GATU- OCH PARKPLANERING KAUP. OSA	PIIRI: SUUNN. TARK.
			PIIRI: SUUNN. TARK.
NIMI	KEVYEN LIIKENTEEN TYYPI- KAIDE KANIAITA 1200/KA		PIIRI: SUUNN. TARK.
AIHE	KALUSTE		PIIRI: SUUNN. TARK.
PIIRI- LAJI	TYYPIPIIRUSTUS		PIIRI: SUUNN. TARK.
GT	GEOTEKNIIKKA- YKSIKKÖ	WSP	16.5.2011
SUUNN.	Pia Salmi Matti Mielonen		
TARK.	Jukka Kainulainen		