




TINAMETSÄ, plv 0-305
leikkaus

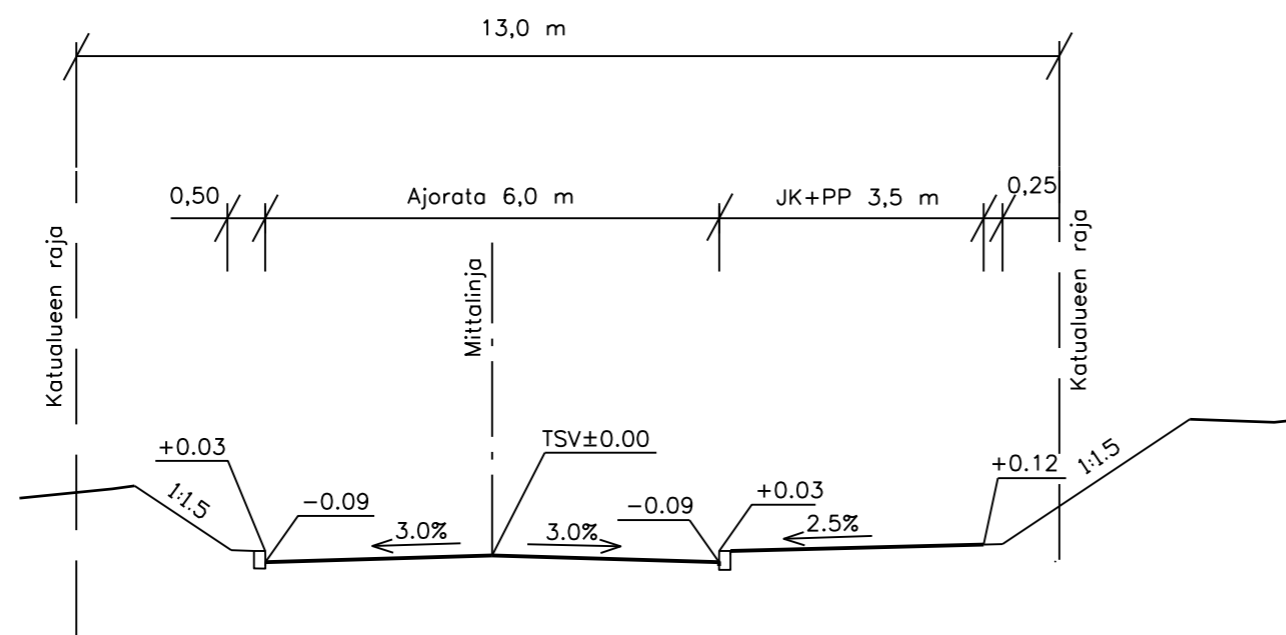


TINAMETSÄ, plv 0-305
penger

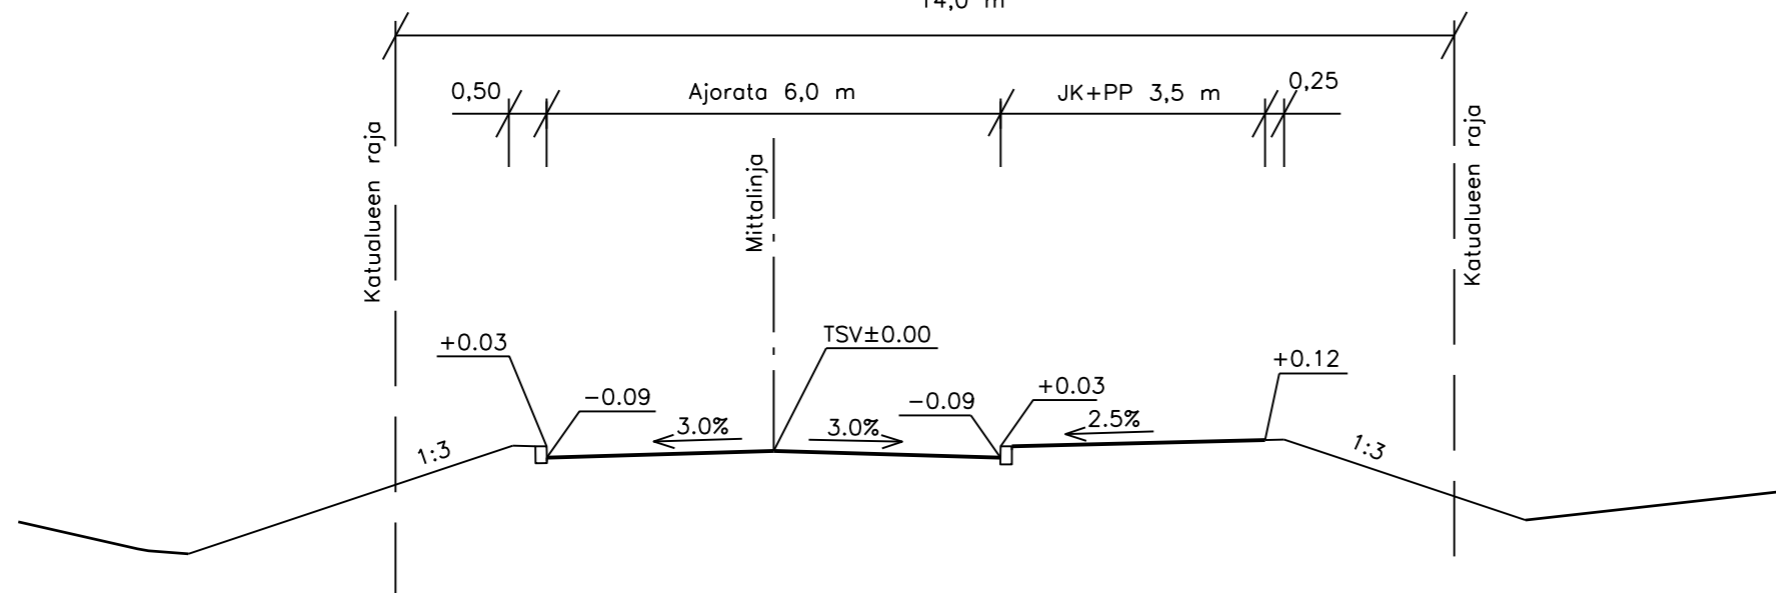


TINAMETSÄ, plv 305-327

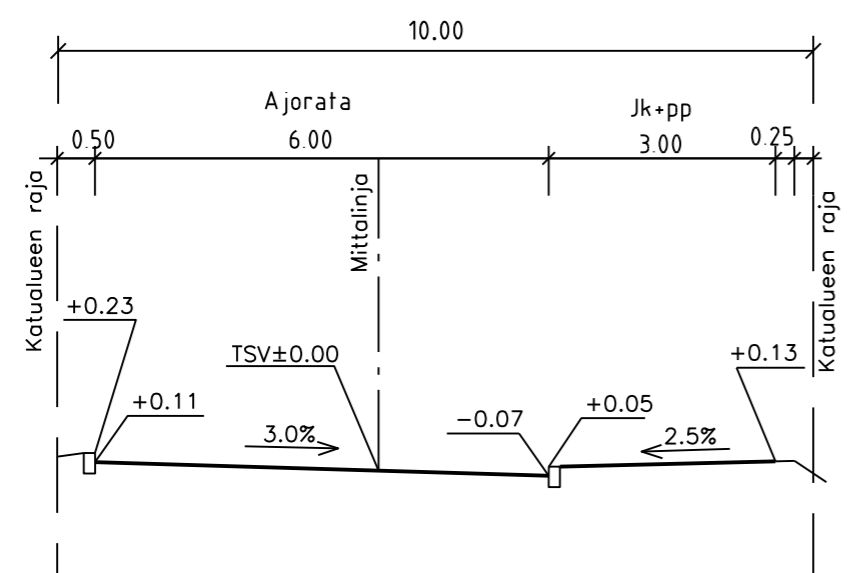

TINAMETSÄ, plv 327-342

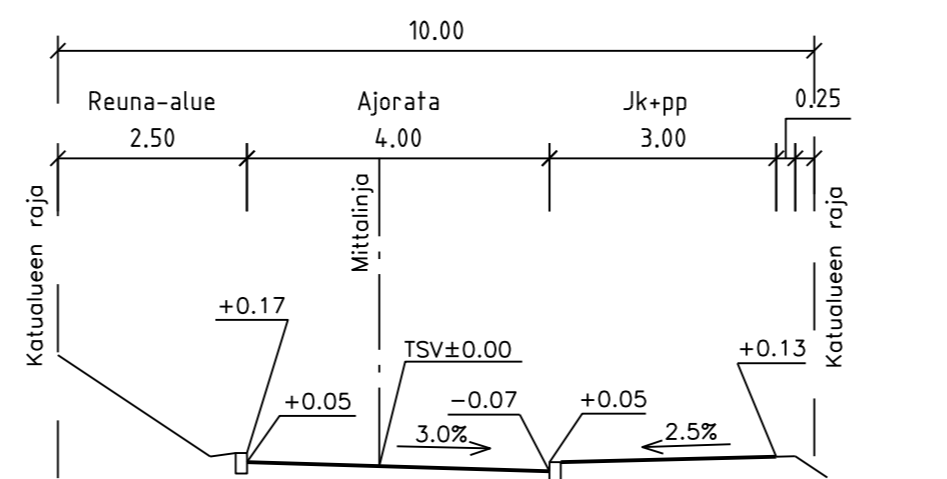

C	M	S	T/H
B	M	S	T/H
A	M	S	T/H
8.10.2019	Jatkettu Tinametsää Tinapuiston liittymästä itään ak-alueen rajalle (plv 325-342)	Ramboll/ PTol, SKo	8.10.2019 Pasi Marjamaa
	ESPOON KAUPUNKI TEKNINEN KESKUS KUNNALLISTEKNIKAN SUUNNITTELU	ESBO STAD TEKNISKA CENTRALEN KOMMUNALTEKNISK PLANERING	PIIRT. SUUNN. TARK. HYV. PPK TELA
ALUE	KAAVA KUURINNIITTY	KAUP.OSA 20 KUURINNIITTY	4.9.03 Sinikka Ahtiainen 5.9.03 Jarkko Roine 14.10.2019 20.5.2020
NIMI	TINAMETSÄ		KLEHTI HNRO
AIHE	KATU		LIITTYY MKAAVA
PIIR. LAJI	TYYPPIPOIKKILEIKKAUS		1:100
EV	ESPOON VESI	GT	HNRO KONS. SCC VIATEK 30.6.2003
TARK.		SUUNN.	SUUNN. Matti Heikkinen
HYV.		TARK.	TARK. Simo Koivuniemi