









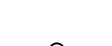
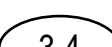
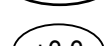
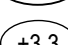
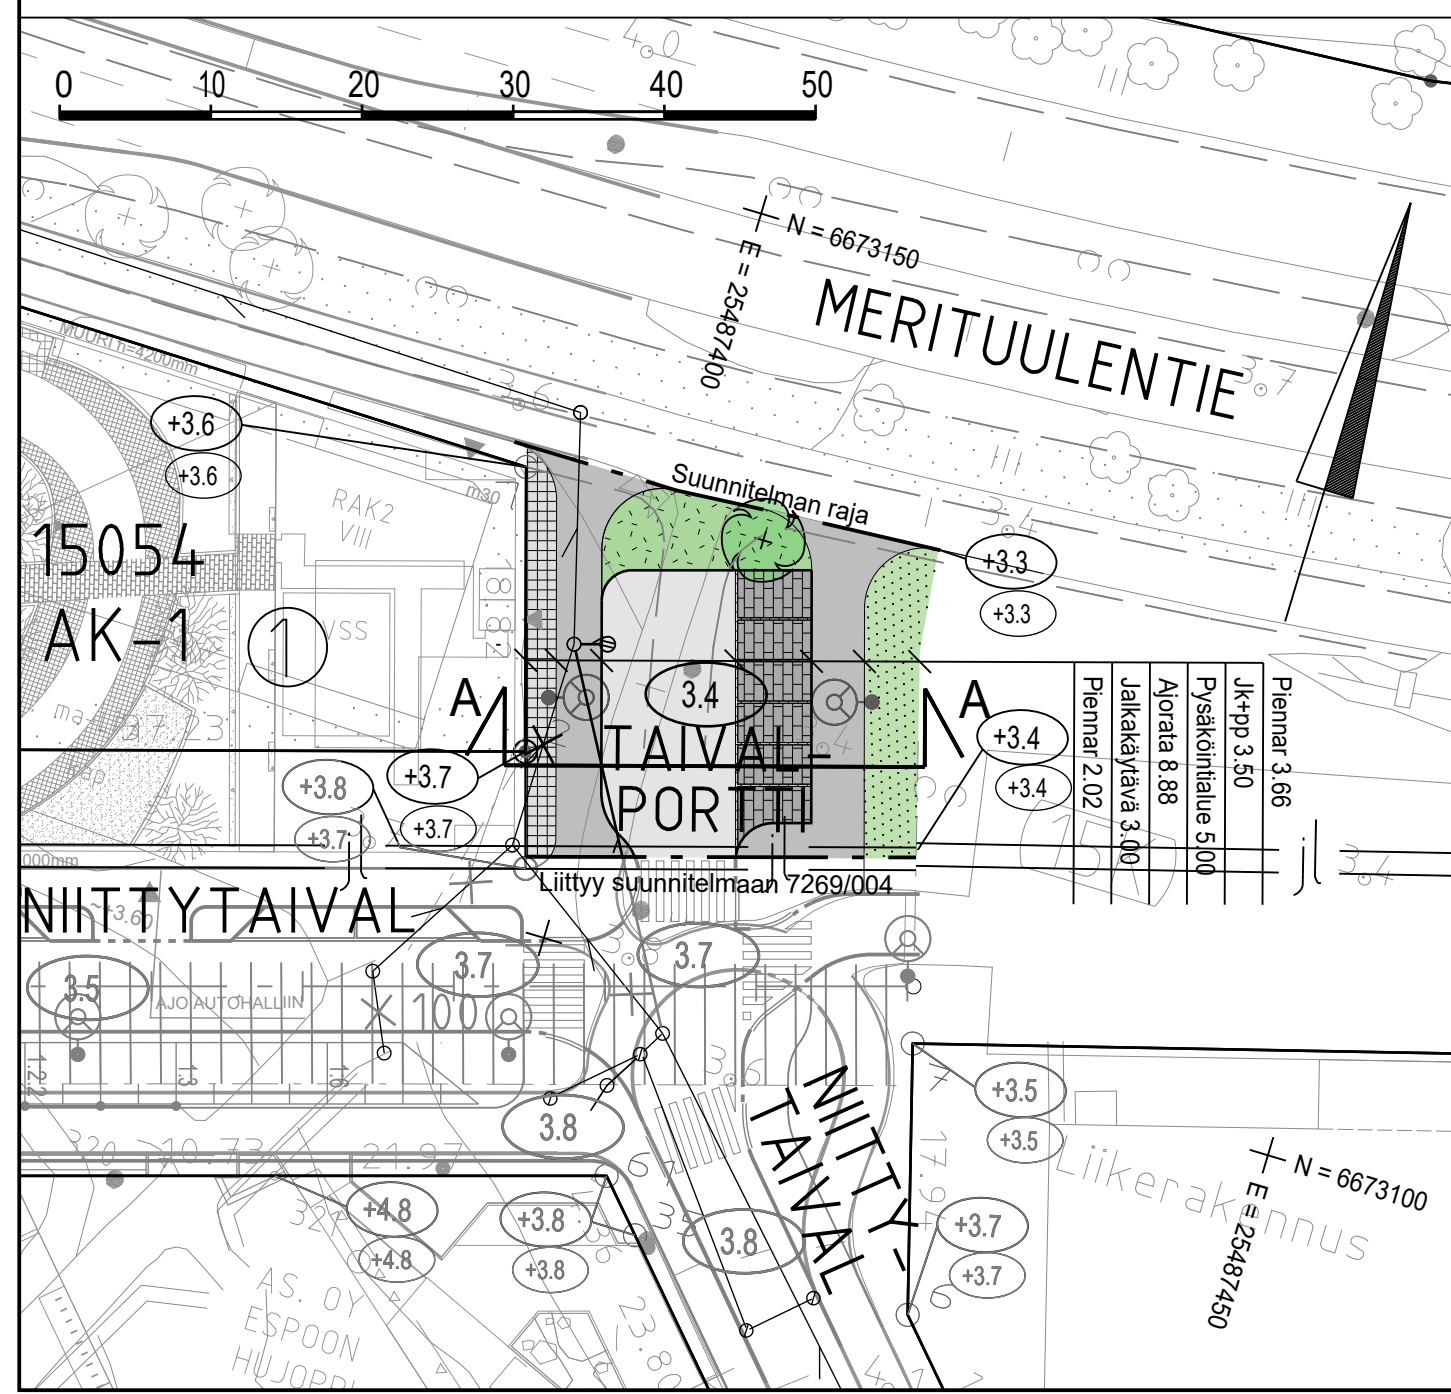
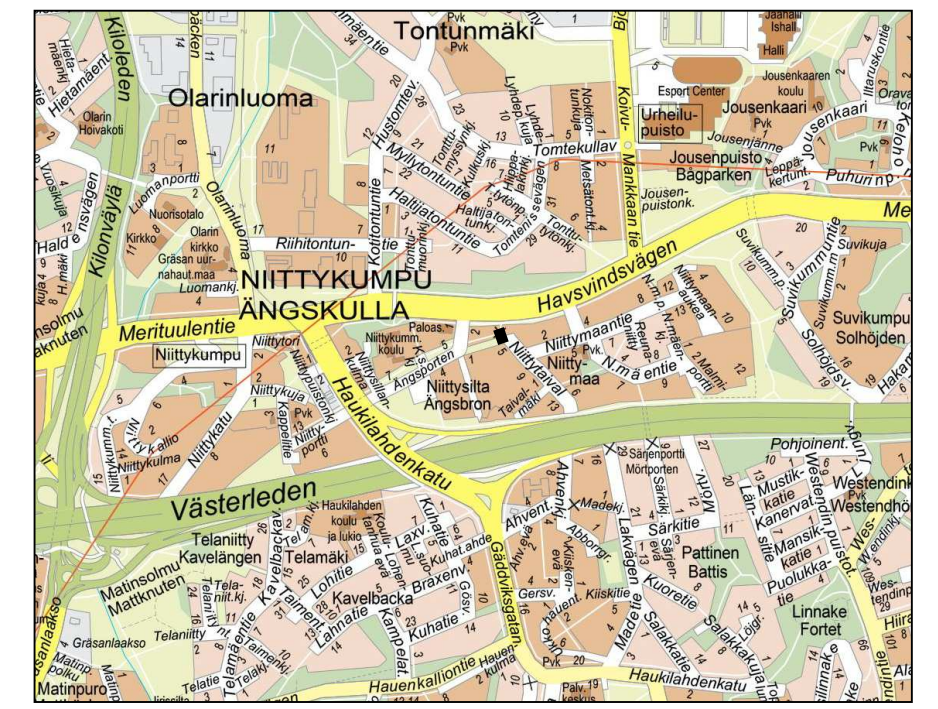


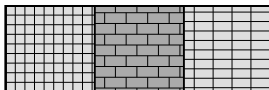

MERKINTÖJEN SELITYS

-  ajorata, asfaltti
-  jk+pp-tie / jk, asfaltti
-  kiveys
-  viheralue
-  istutettava lehtipuu
-  reunatuki
-  madallettu / upotettu reunatuki
-  hulevesiviemäri, suunniteltu / rakennettu
-  hulevesikaivo
-  tarkastuskaivo
-  likimääräinen kadun korkeusasema
-  likim. suunniteltu maanpinnan korkeusasema
-  likim. nykyinen maanpinnan korkeusasema
-  valaisinpylväs



C	M	S	T/H
B	M	S	T/H
A	M	S	T/H
	ESPOON KAUPUNKI KAUPUNKITEKNIKAN KESKUS	ESBO STAD STADSTEKNIKCENTRALEN	PIIRIT. SUUNN. TARK. 29.6.2020 Marja Lindroos
ALUE	KAAVA NIITYPORTTI	KAUP.OSA 15 NIITYKUMPU	HYV. PPK TELA 29.6.2020 Heli Rautio 3.8.2020 16.9.2020
NIMI	TAIVALPORTTI		KLEHTI LIITTYY 23Q
AIHE	KATU		MKAAVA KOORD.JÄRJ. 1:500,1:200 ETRS-GK25 KORKEUSJÄRJ. N2000
PIIR.LAJI	KATUSUUNNITELMA JA TYYPPIPOIKKILEIKKAUS		NRO 7269/006
	HSY:n vesihuolto PL 100 00066 HSY p.(09) 15611	NRO	HYV. TARK. HYV. TARK.
GT	GEOTEKNIKKA- YKSIKKÖ	KONS.	KONS. RAMBOLL 24.6.2020
SUUNN.			SUUNN. Veli- Pekka Niemi
TARK.			TARK. Pertti Kotamäki