


# TIETYÖMAAKYLTTI

(3000 x 1900 mm)

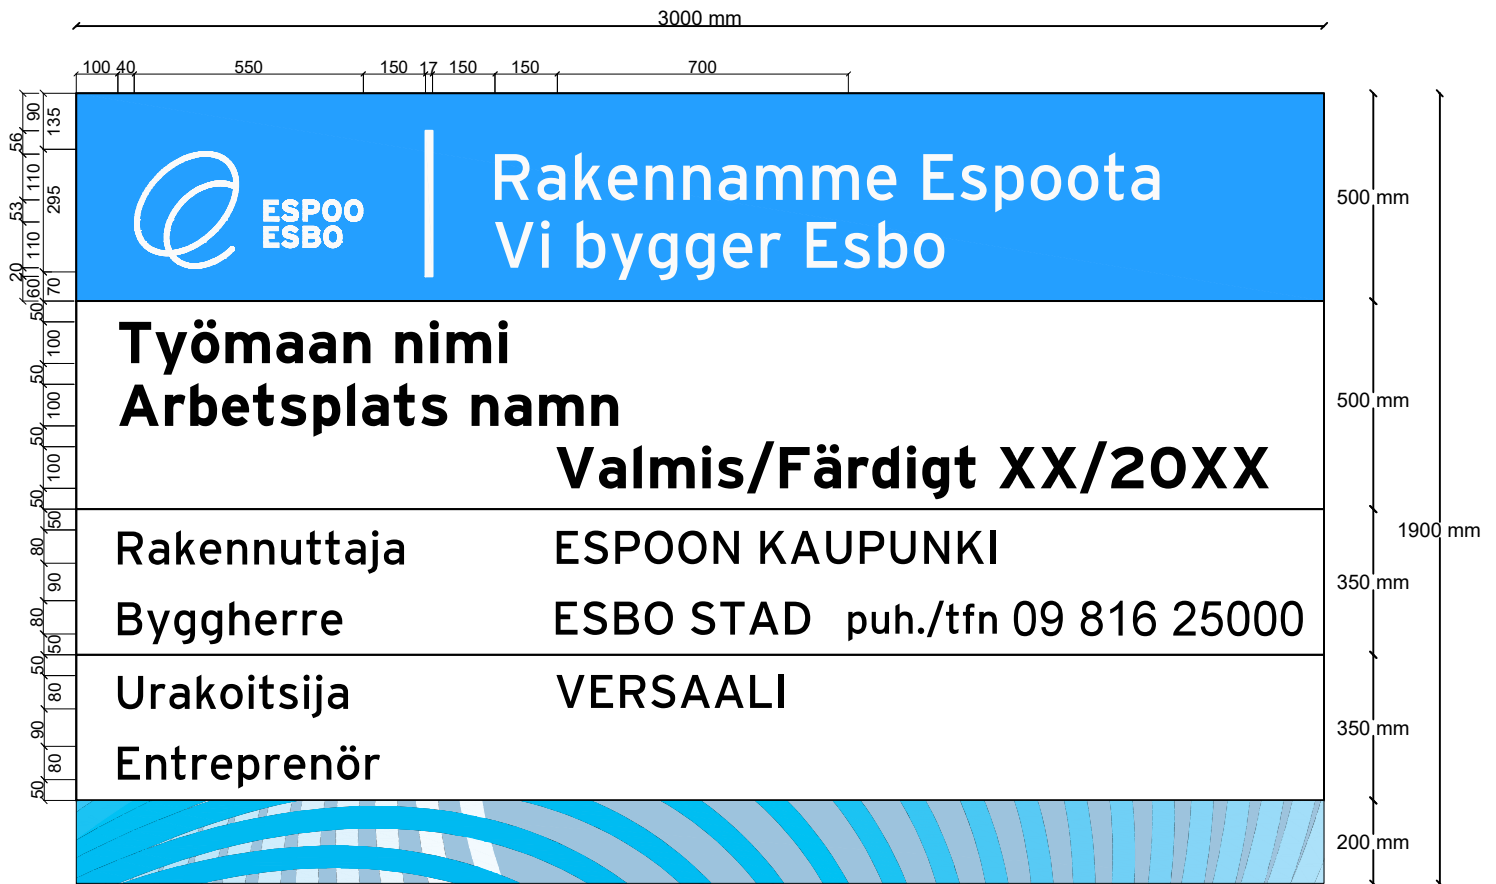

## TIETYÖMAAKYLTTI

Koko 3000 x 1900 mm

Kirjasin Interstate regular ja Interstate bold (työmaan nimi, arbetsplats namn ja valmis/färdigt XX/20XX)  
Koot esitetty kuvassa (110, 100, 80 ja 70 mm)

Värit Turkoosi (PMS: 299; CMKY: 85, 0, 0, 0; RGB: 36, 159, 255)  
Harmaa (PMS: 551; CMKY: 30, 5, 0, 10; RGB: 159, 193, 211)  
Valkoinen (CMKY: 0, 0, 0, 0; RGB: 255, 255, 255)  
Musta (CMKY: 0, 0, 0, 100; RGB: 0, 0, 0)

- Työmaan suomen- ja ruotsinkielinen nimi voi olla maksimissaan 40 merkkiä.
- Espoo tunnuksen sijoittaminen vasempaan yläkulmaan graafisen ohjeen mukaan (45°).
- Rakennuttajan tiedot (versaali, 80 mm) ja puhelinnumero (gemenat, 70 mm).
- Urakoitsijan tieto voi olla yrityksen nimi tekstillä (versaali, 80 mm) tai yrityksen logo. Teksti/logo sisennetään allekkain Espoon kaupunki -tekstin kanssa ja urakoitsija-tekstin tasoon.
- Ilme-elementti sijoittaminen kyltin alalaitaan.

## ASENTAMINEN

Pylväs 4 kpl liikennemerkkipylväitä (min. ø 90 mm, pituus valitaan kohteesta riippuen).  
Jalusta Tukeva tilapäinen pystytysjalusta (betoniporsaat tai puinen rakennelma).  
Korkeus 2,0-3,0 m ajoradan pinnasta.