


TAPAUS 1

Käytetään tyyppiirustusten*) 5222/029C, 5222/030C ja 5222/34B mukaisilla pysäkeillä seuraavissa tapauksissa:


- A Pysäkkisyvennys (yhdistetty JK + PP), jos tilaa on riittävästi
- C Pysäkkisyvennys (eroteltu JK ja PP)
- D Pysäkkisyvennys liittymän jälkeen, jos tilaa on vähän (poikkeustapaus)

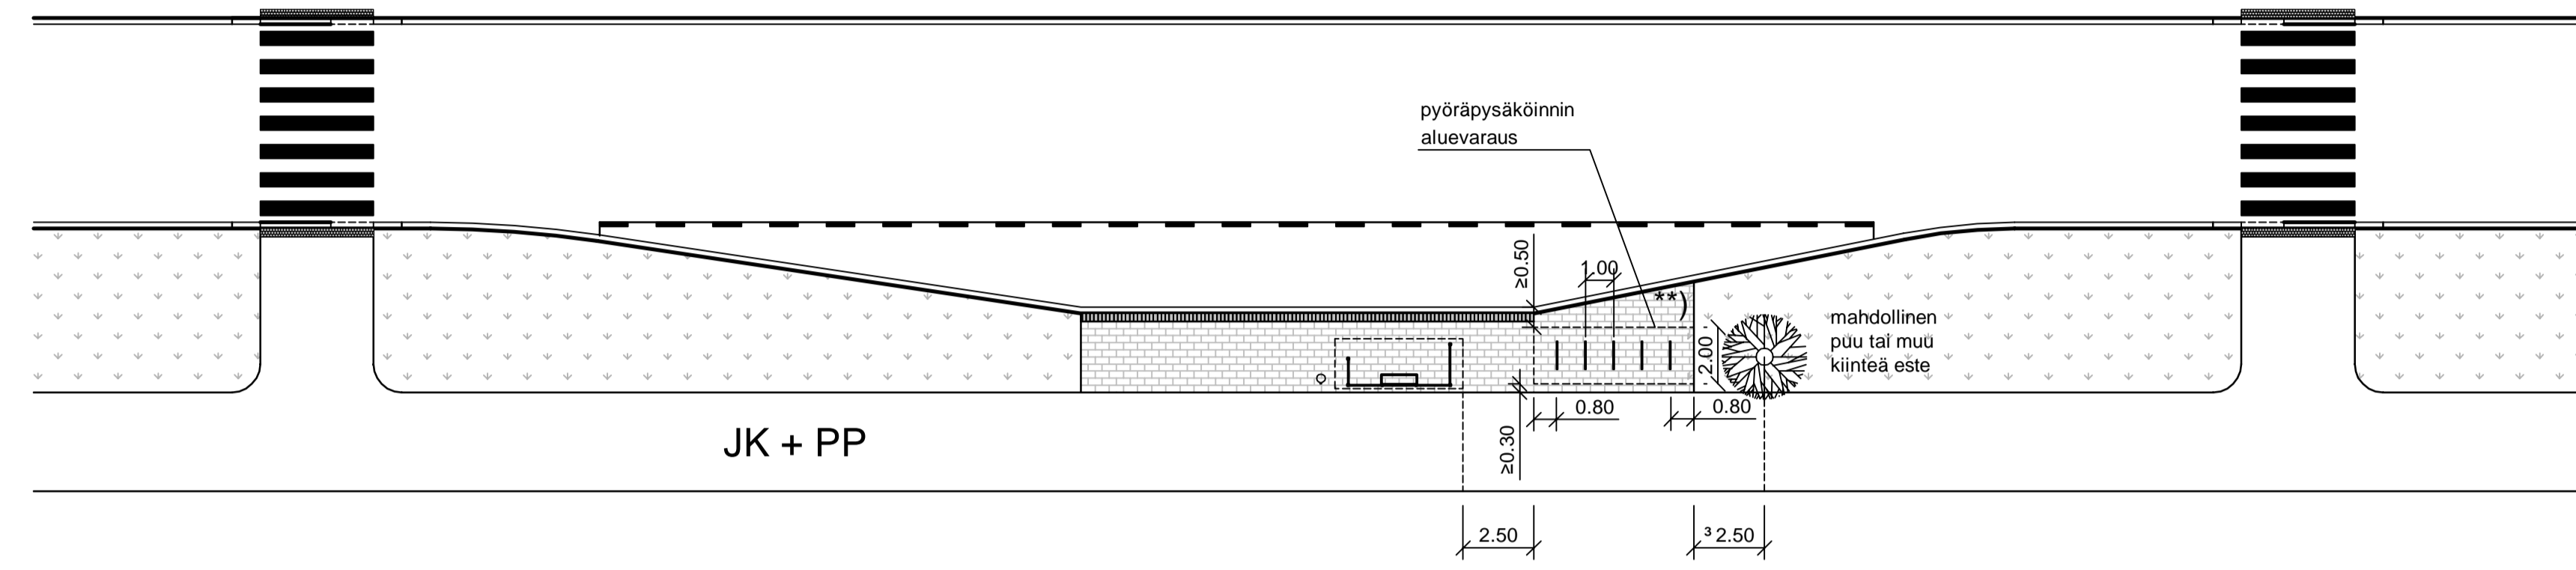

TAPAUS 2


Käytetään tyyppiirustusten*) 5222/029C, 5222/030C ja 5222/34B mukaisilla pysäkeillä seuraavassa tapauksessa:

- B Pysäkkisyvennys (yhdistetty JK + PP), jos tilaa on vähän (poikkeustapaus)

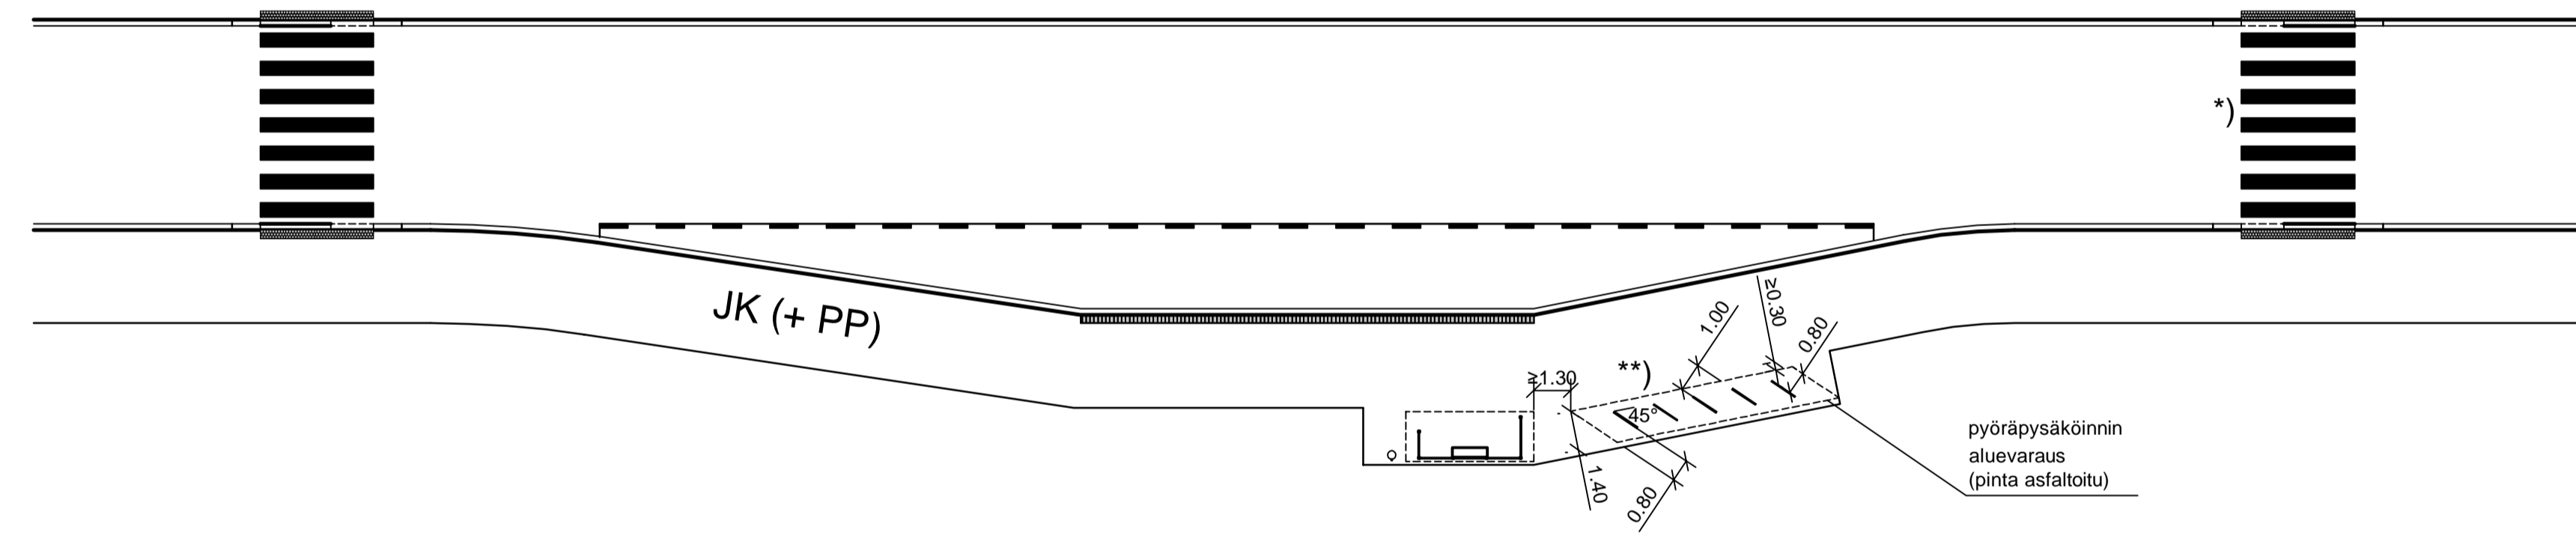

TAPAUS 3


Käytetään tyyppiirustuksen*) 5222/032C mukaisilla pysäkeillä

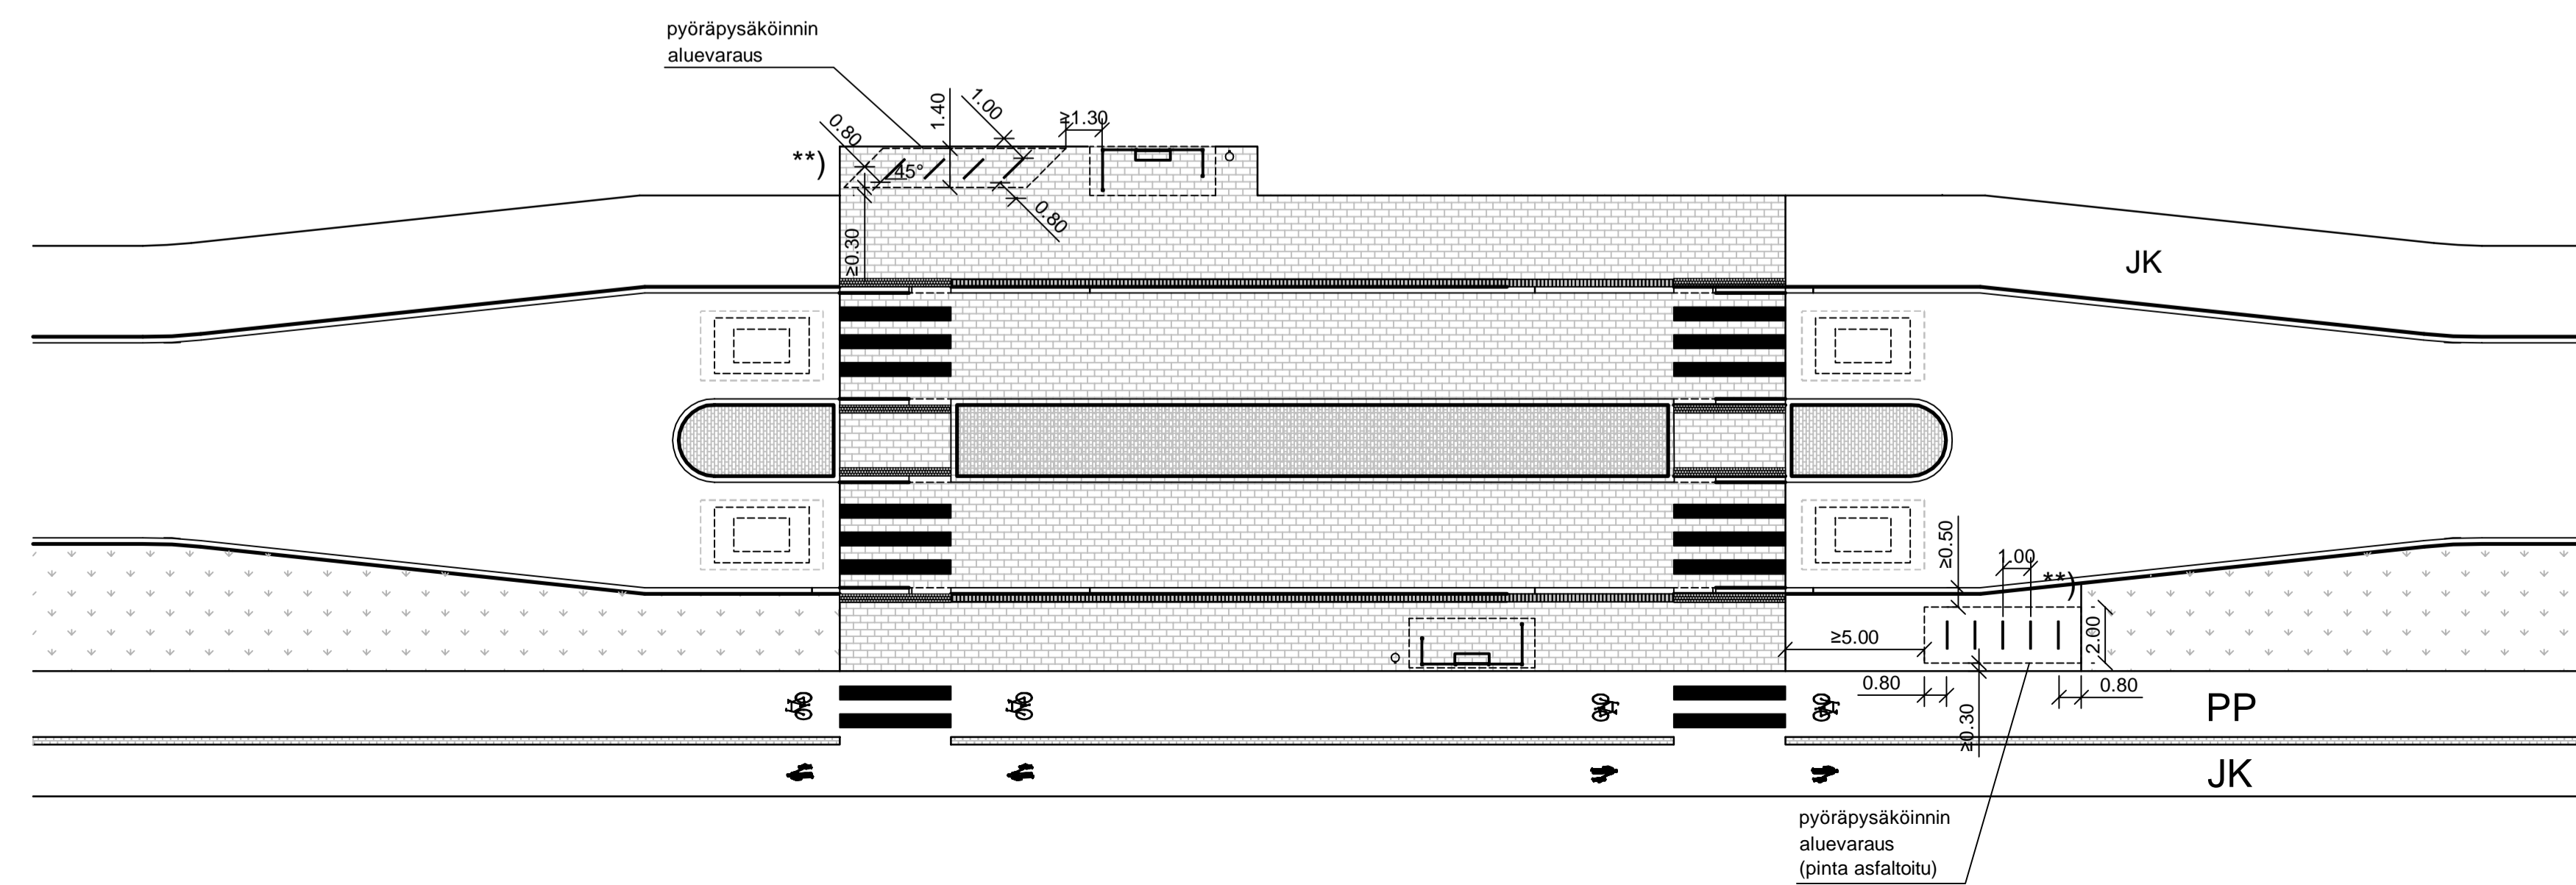

TAPAUS 4

Käytetään tyyppiirustuksen*) 5222/031C mukaisilla pysäkeillä seuraavissa tapauksissa:


- A Ajoinapysäkki (yhdistetty JK + PP), jos tilaa on riittävästi
- C Ajoinapysäkki (eroteltu JK + PP)

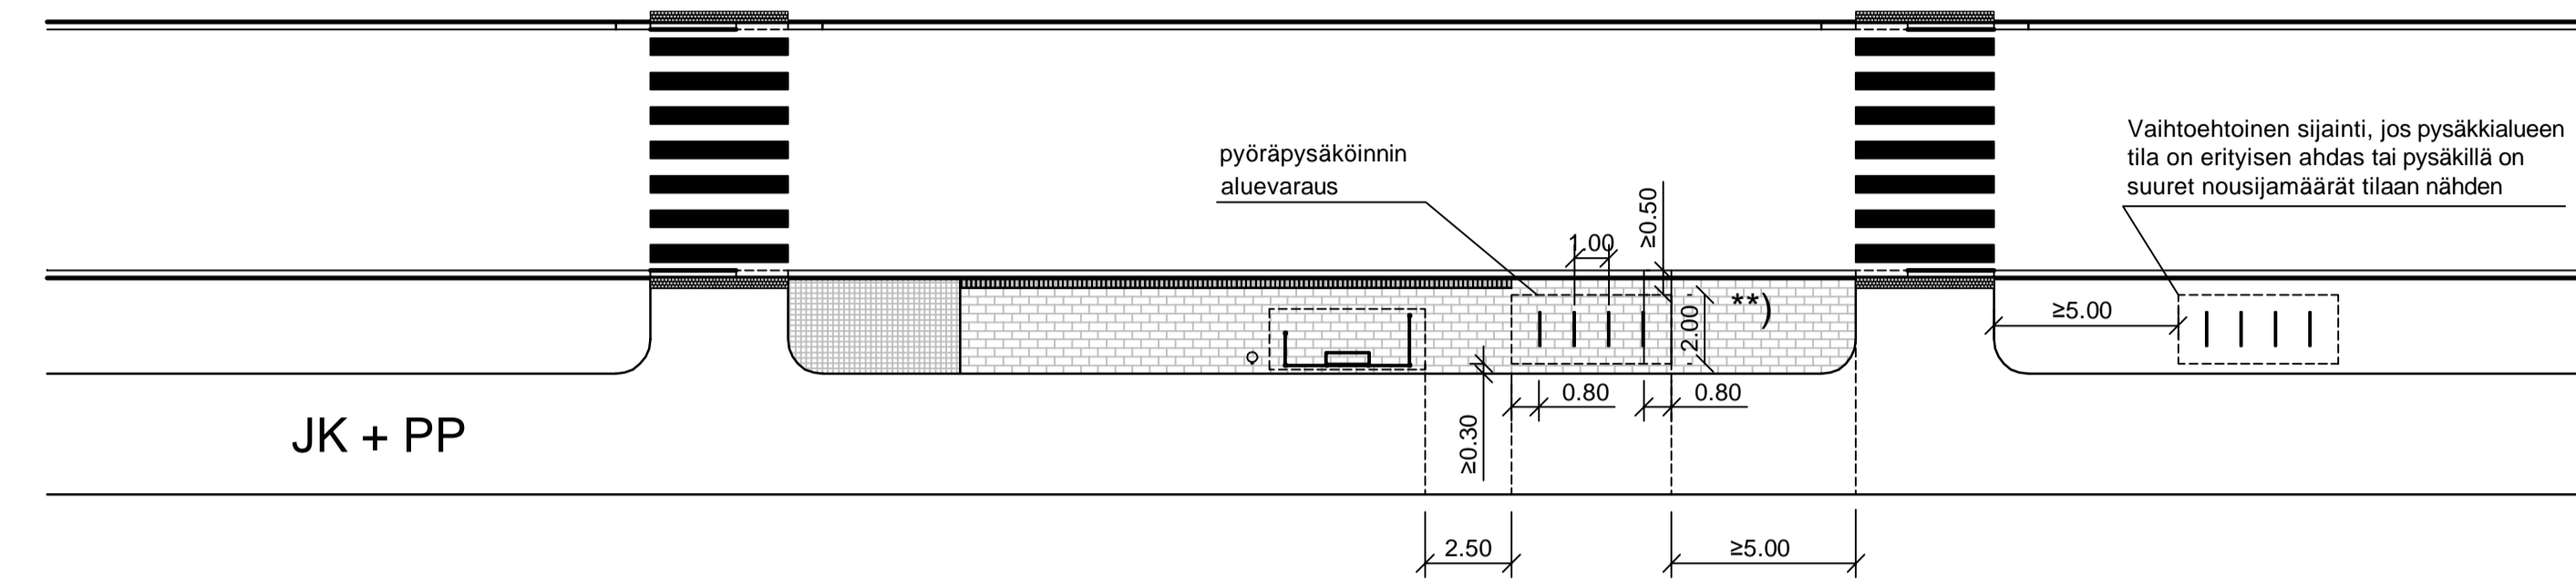

TAPAUS 5

Käytetään tyyppiirustusten*) 5222/029C, 5222/030C ja 5222/34B mukaisilla pysäkeillä seuraavissa tapauksissa:

- B Ajoinapysäkki (yhdistetty JK+PP), jos tilaa on vähän (poikkeustapaus)

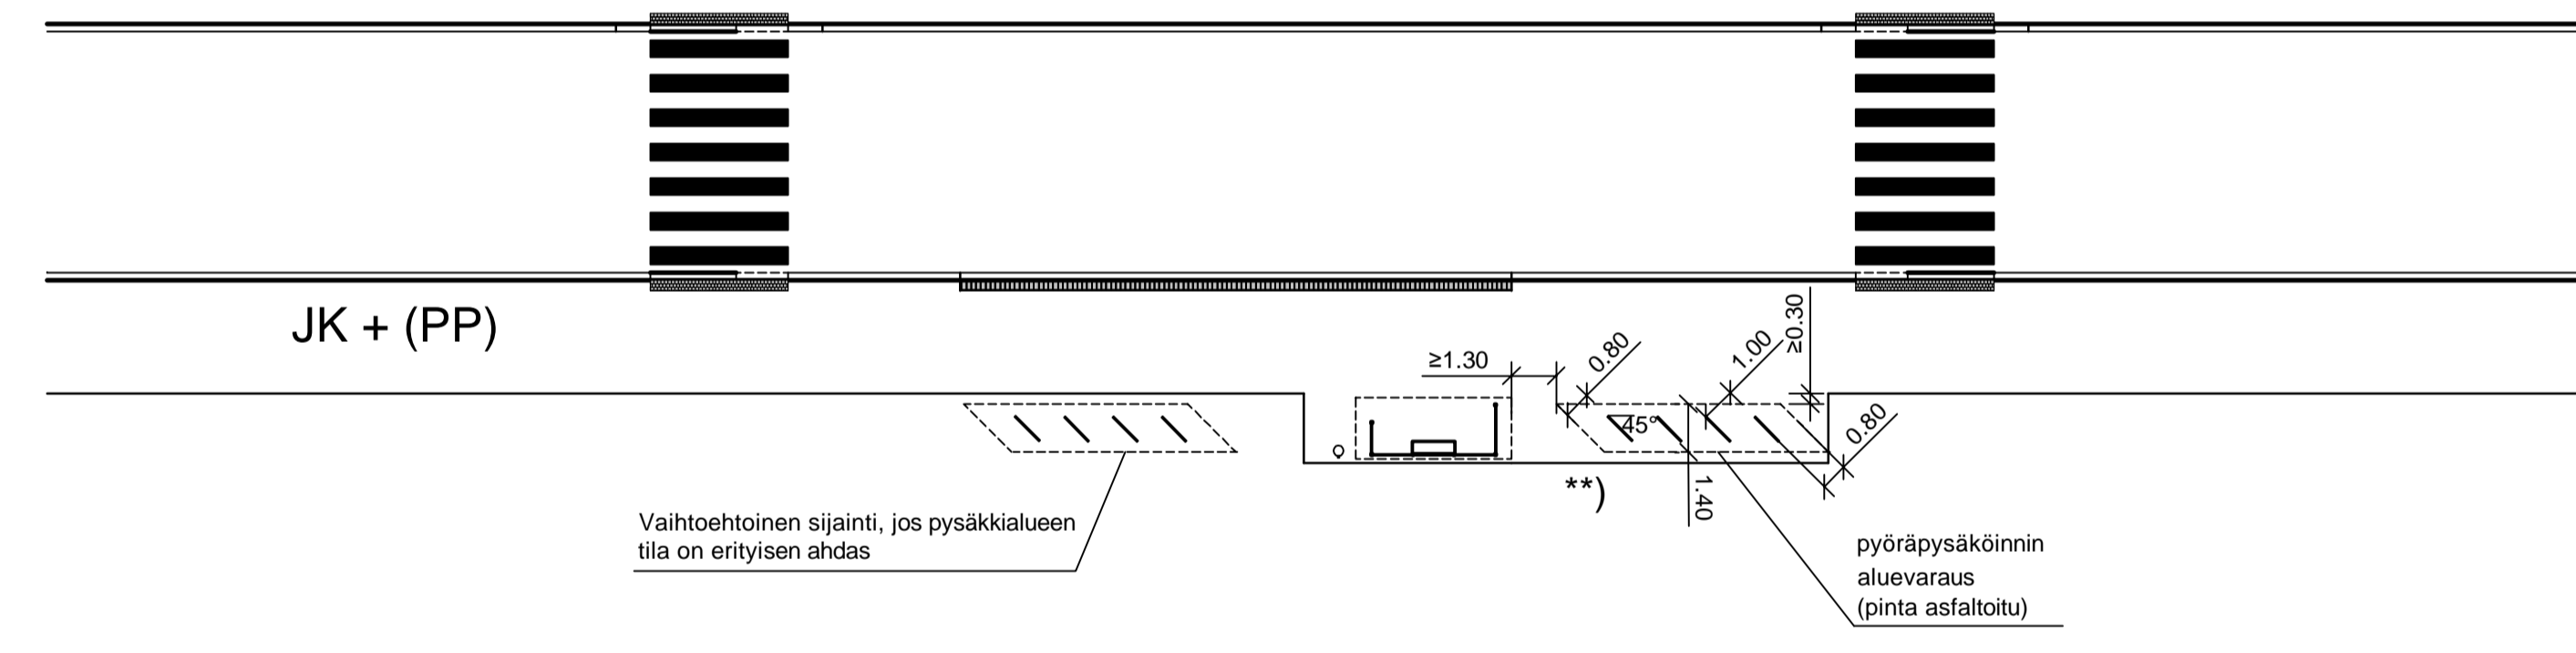

MERKINTÖJEN SELITYKSET

- Betonikivi
- Noppakivi
- Nurmi
- Reunatuki
- Madallettu reunatuki ja kolmen noppakiven raita
- Tasoon upotettu reunatuki ja kolmen noppakiven raita
- Pyöräpysäköinnin aluevaraus sekä kaaritelneet

*) PYSÄKKIEN TYYPPIIRUSTUKSET

- 5222/029C Esteettömyyden perustason pysäkkisyvennys
- 5222/030C Esteettömyyden erikoistason pysäkkisyvennys
- 5222/031C Ajoinapysäkki
- 5222/032C Hidastepysäkki
- 5222/034B Esteettömyyden perustason pysäkkisyvennys, jokeripysäkki

** Pyöräpysäköinnin paikkamäärä arvioitava aina tapauskohtaisesti

	ESPOON KAUPUNKI KAUPUNKITEKNIIKAN KESKUS	ESBO STAD STADSTEKNIKCENTRALLEN	PIIKKA SUUNN. TARKK.
	ALUE KAAYA	KAUP.O5A	PIIKKA SUUNN. TARKK.
NIMI PYSÄKKI	PYÖRÄPYSÄKÖINTI PYSÄKILLÄ		PIIKKA SUUNN. TARKK.
PIIR- LAJI TYYPPIIRUSTUS	5222/811		PIIKKA SUUNN. TARKK.
SUUNN. TARKK.	HSY:n vesihuolto PL 100 00066 HSY p.099 15611	NRO .	HYV. TARKK. HYV. TARKK.
GT GEOTEKNIIKA- YKSIKÖ	SUUNN. TARKK.	SUUNN. TARKK.	SUUNN. TARKK.
		5.6.2019	M. Ylikärppä R. Kallio