



OHJEELLISET POIKILEIKKAUKSET

FINNOONSILTA

FINNOONKALLIO

HANNIKSENKUJA

PEIJINKUJA

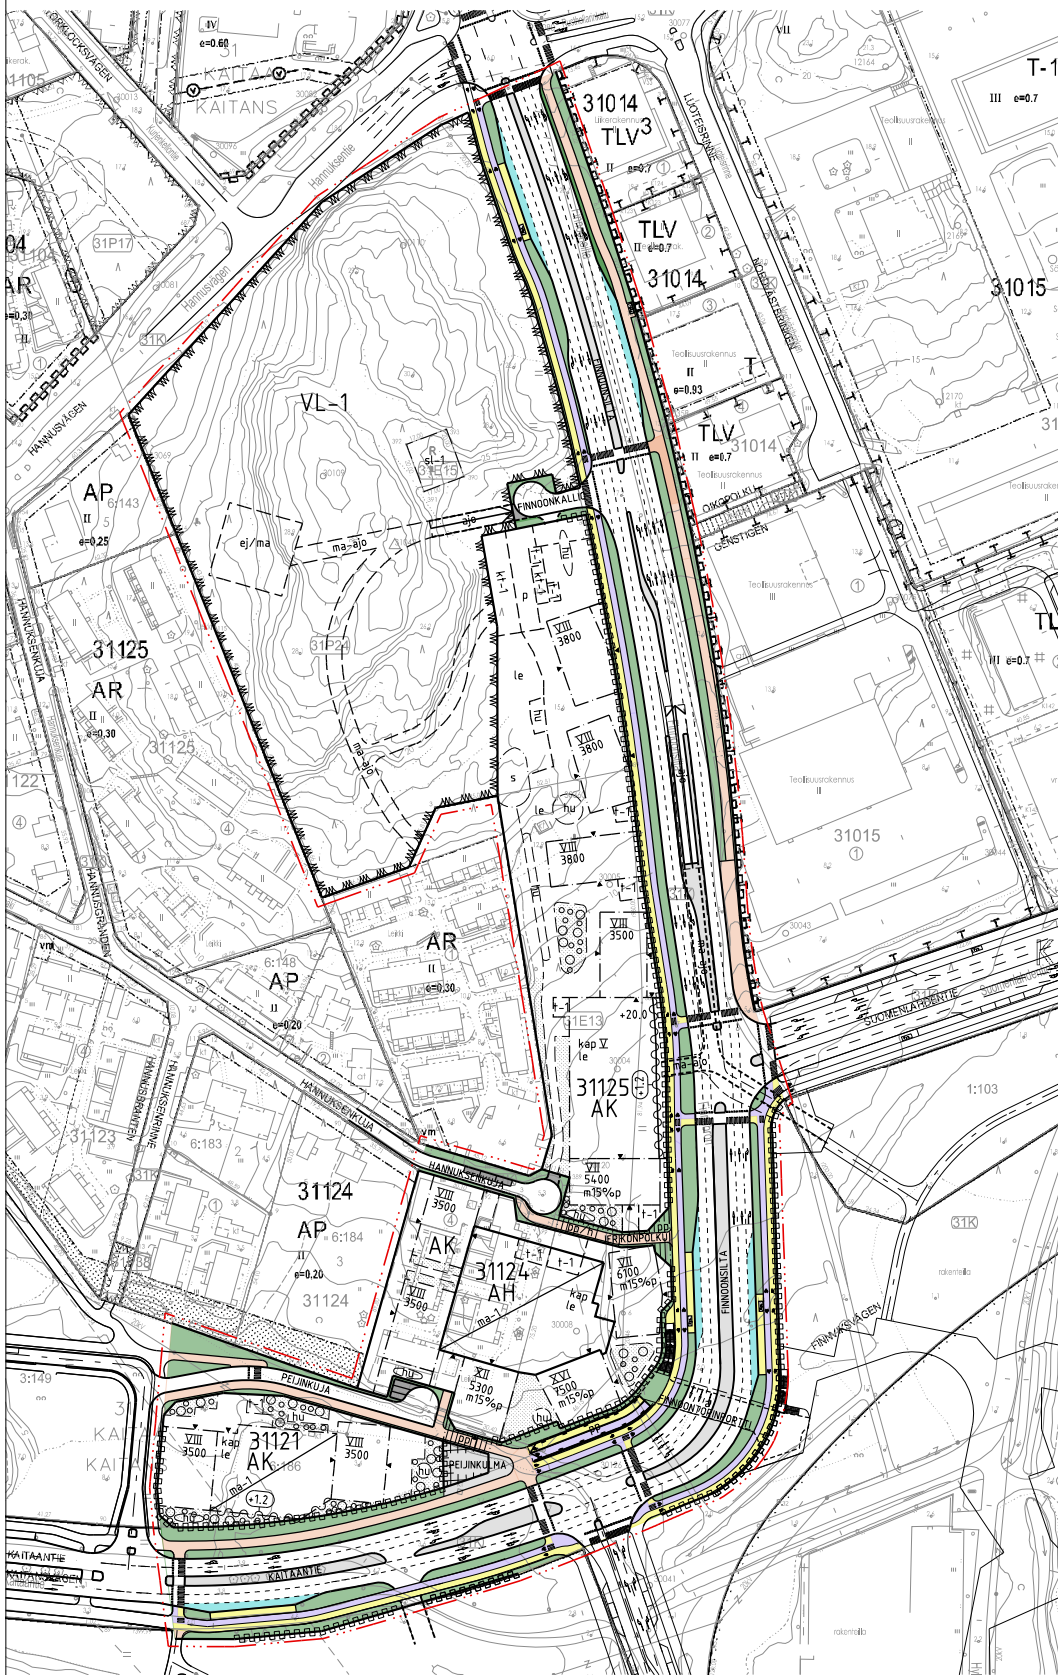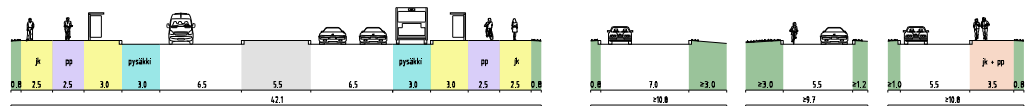

- rautatie
- jalkakäytävä
- pyörätie
- yhdistetty jalkakäytävä- ja pyörätie
- katualue
- joukkoliikennepaikka
- pysäköinti
- kävely- / saareke



	Päivä: 25.10.2017	SKa
