
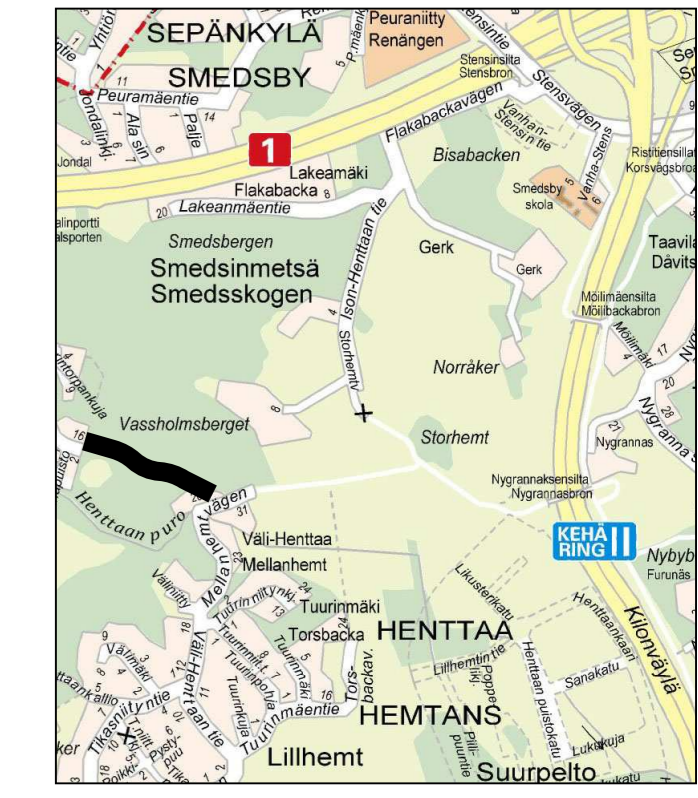


MERKINTÖJEN SELITYS

- ajorata
- jk+pp-tie, jk-tie ja pp-tie
- kiveys
- huomiokiveys
- viheralue
- nykyisen metsän raja
- kallioleikkaus
- pysäkkikatos
- pollari
- reunakivi
- madallettu/luiskattu/upotettu reunakivi
- hulevesiviemäri, suunniteltu/rakennettu
- hulevesikaivo/tarkastuskaivo
- valaisinpylväs
- likimääräinen kadun korkeusasema
- likimääräinen maanpinnan korkeusasema

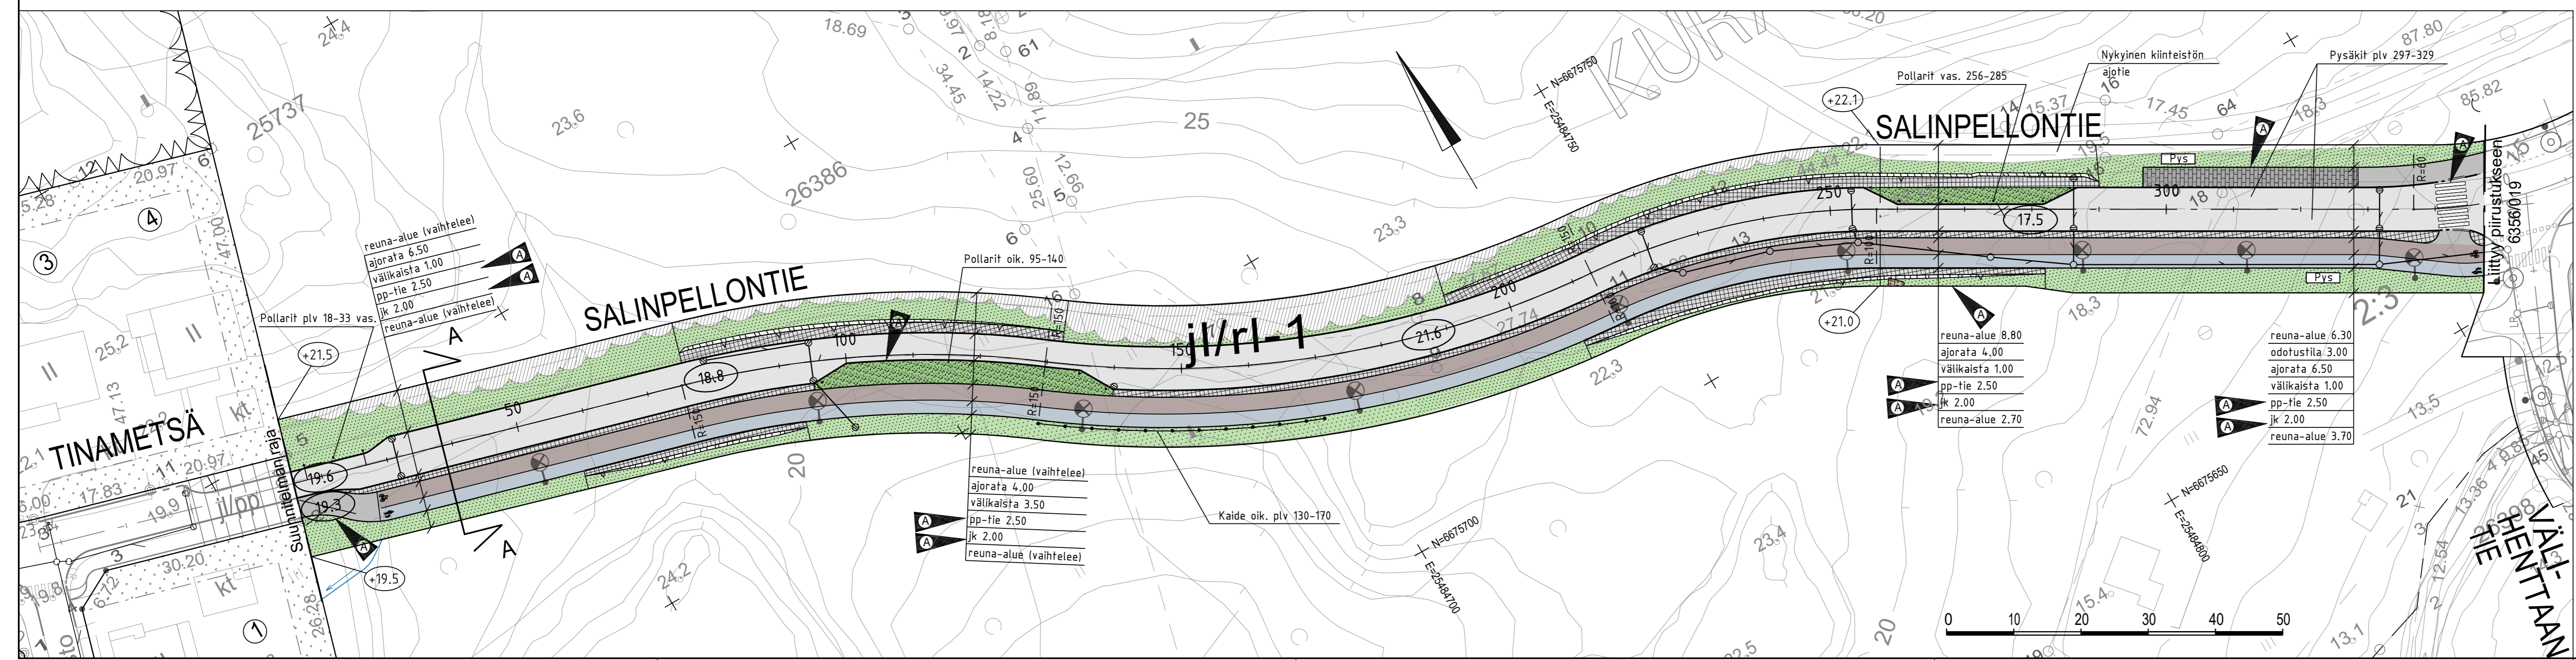

4.5.2020 Päivitetty suojatien tiemerkinnot ja katukorko. Muokattu jk+pp-tien leveyttä ja linja-autopysäkki plv 297-329. Siirretty ajoradan kavennusta plv 95-140. Lisätty ajoradan kavennus plv 255-287 vas. Poistettu ajoliittymä plv 265-275 oik.		Ramboll / RKA, SKo	6.5.2020 Pasi Marjamaa
ESPOON KAUPUNKI KAUPUNKITEKNIKAN KESKUS		ESBO STAD STADSTEKNIKCENTRALLEN	
ALUE	KAAVA KYLÄSEPÄNTIE	KAUP.OSA 20 KUURINNIITY	PIIRIT. SUUNN. TARK. HYV. PPK TELA KLENTY ZIN LITTYVY KKAAVA KORVAUSKÄSI KORVAUSKÄSI KORVAUSKÄSI N2000
NIMI	SALINPELLONTIE TINAPUISTOSTA VÄLI-HENTTAANTIELLE		
AIHE	KATU		
PIIR. LAJI	KATUSUUNNITELMA, TYYPPIPOIKKILEIKKAUS		
GT	HSY:n vesihuolto PL 100 00066 HSY p.091 15611	NRO	HYV. TARK. HYV. TARK.
SUUNN.	GEOTEKNIIKKA- YKSIKKÖ	RONS.	RAMBOLL 3.10.2019
TARK.			SUUNN. TARK.
			Raido Karu Simo Koivuniemi