
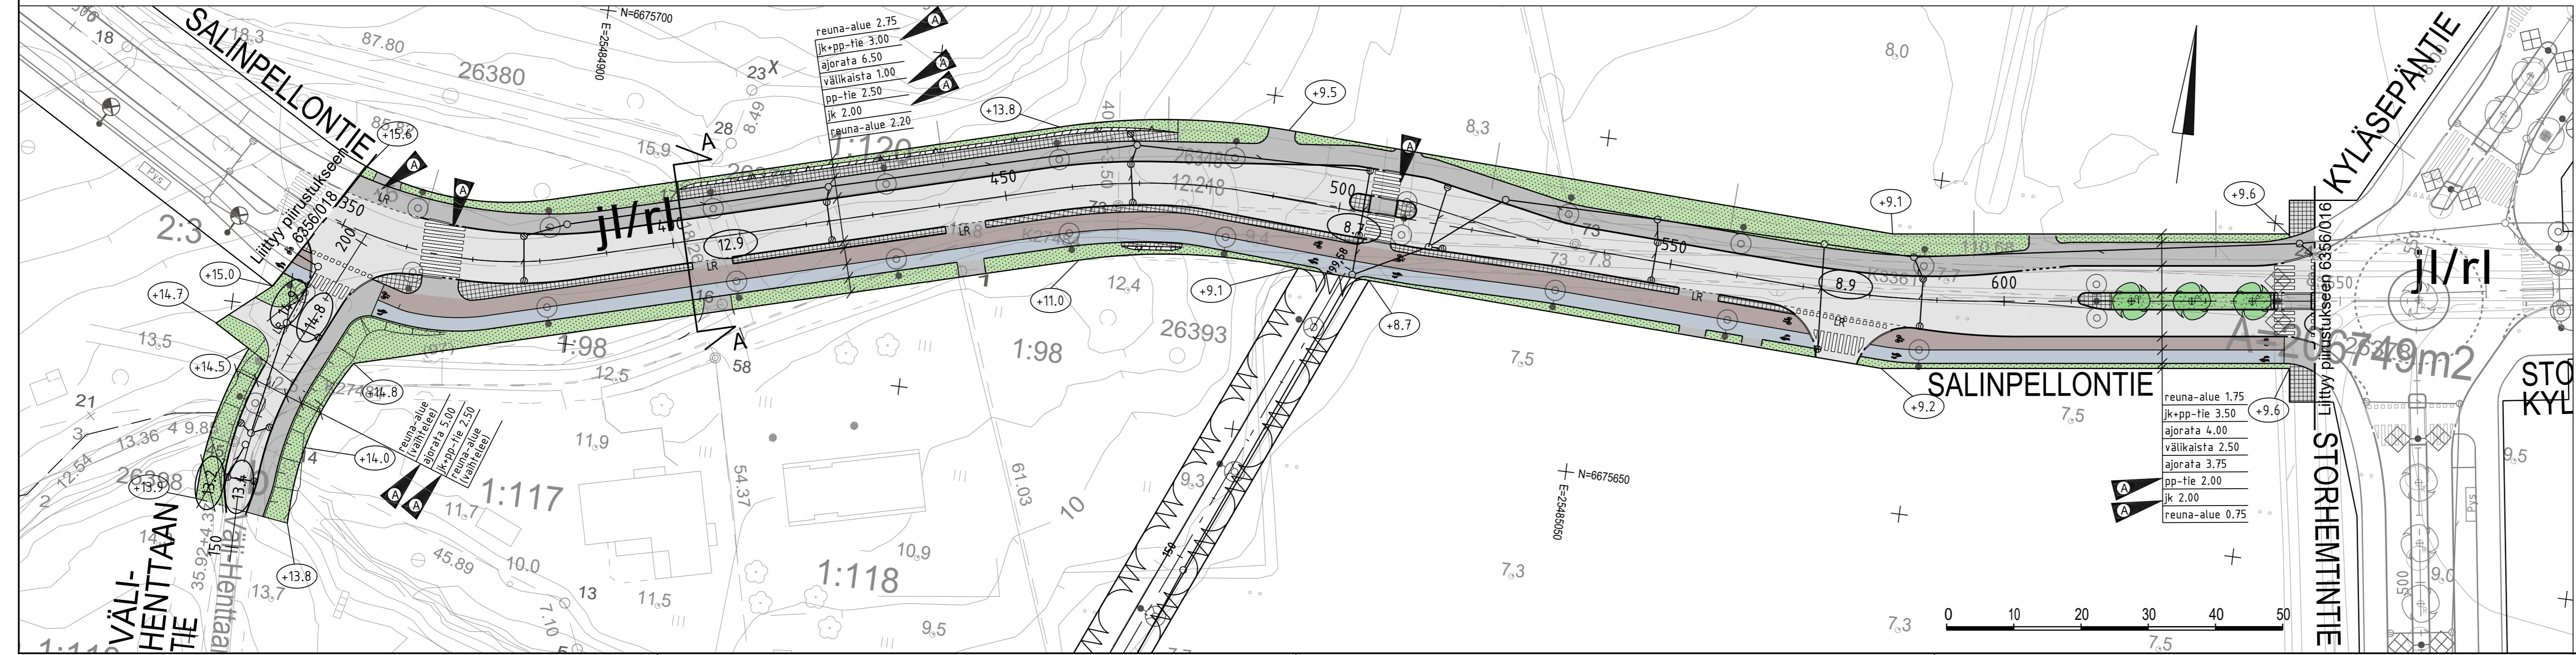


MERKINTÖJEN SELITYS

- ajorata
- jk+pp-tie, jk-tie ja pp-tie
- kiveys
- viheralue
- istutettava puu
- kallioliikkaus
- reunakivi
- madallettu/luiskattu/upotettu reunakivi
- kaide ja johde
- hulevesiviemäri, suunniteltu/rakennettu
- hulevesikaivo/tarkastuskaivo
- valaisinpylväs
- likimääräinen kadun korkeusasema
- likimääräinen maanpinnan korkeusasema

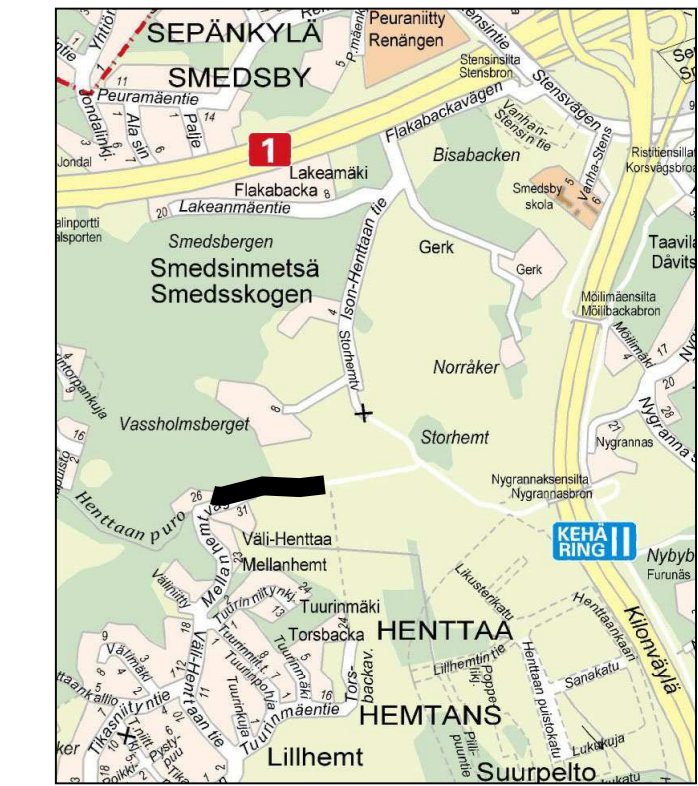

4.5.2020		Päivitetty suojatien tiemerkinnot ja jk+pp-teiden leveydet. Lisätty tontti-liittymä pl 347-361 vas. Kavennettu Väli-Henttaan tien ajorata ja jk+pp-tie.	Ramboll / RKA, SKo	6.5.2020 Pasi Marjamaa
ESPOON KAUPUNKI KAUPUNKITEKNIKAN KESKUS		ESBO STAD STADSTEKNIKCENTRALLEN		PIIR.T. SUUNN. TARK. 14.10.2019 Pasi Marjamaa
ALUE	KAAVA KYLÄSEPÄNTIE	KAUP.OSA 20 KUURINNIITY 21 HENTTAA	HYV. 5.5.2020 Salla Hänninen PPK TELA 20.5.2020	
NIMI	SALINPELLONTIE VÄLI-HENTTAANTIETLÄ STORHEMTINTIELLE		KLEHTI 2IN, 210 LITTYY	
AIHE	KATU		KAAVA KOORDINAT. 1:500, 1:100 KORKEUSALUE N2000	
PIIR. LAJI	KATUSUUNNITELMA, TYYPPIPOIKKILEIKKAUS		NRO 6356/019A	
GT	HSY:n vesihuolto PL 100 00066 HSY p.(09) 15611	NRO	HYV. TARK. HYV. TARK.	RAMBOLL 3.10.2019
SUUNN.	GEOTEKNIIKKA- YKSIKKÖ	KONS.	SUUNN.	Raido Karu
TARK.			TARK.	Simo Koivuniemi