


PÄÄKADUN (leveys 7,0 - 7,5 m) JA  
KOKOOJAKADUN (leveys 6,0 - 7,0 m)  
VÄLINEN KIERTOLIITTYMÄ

Mitoitusajoneuvo: 14,5-metrinen telibussi ja  
modulirekka (Kam)

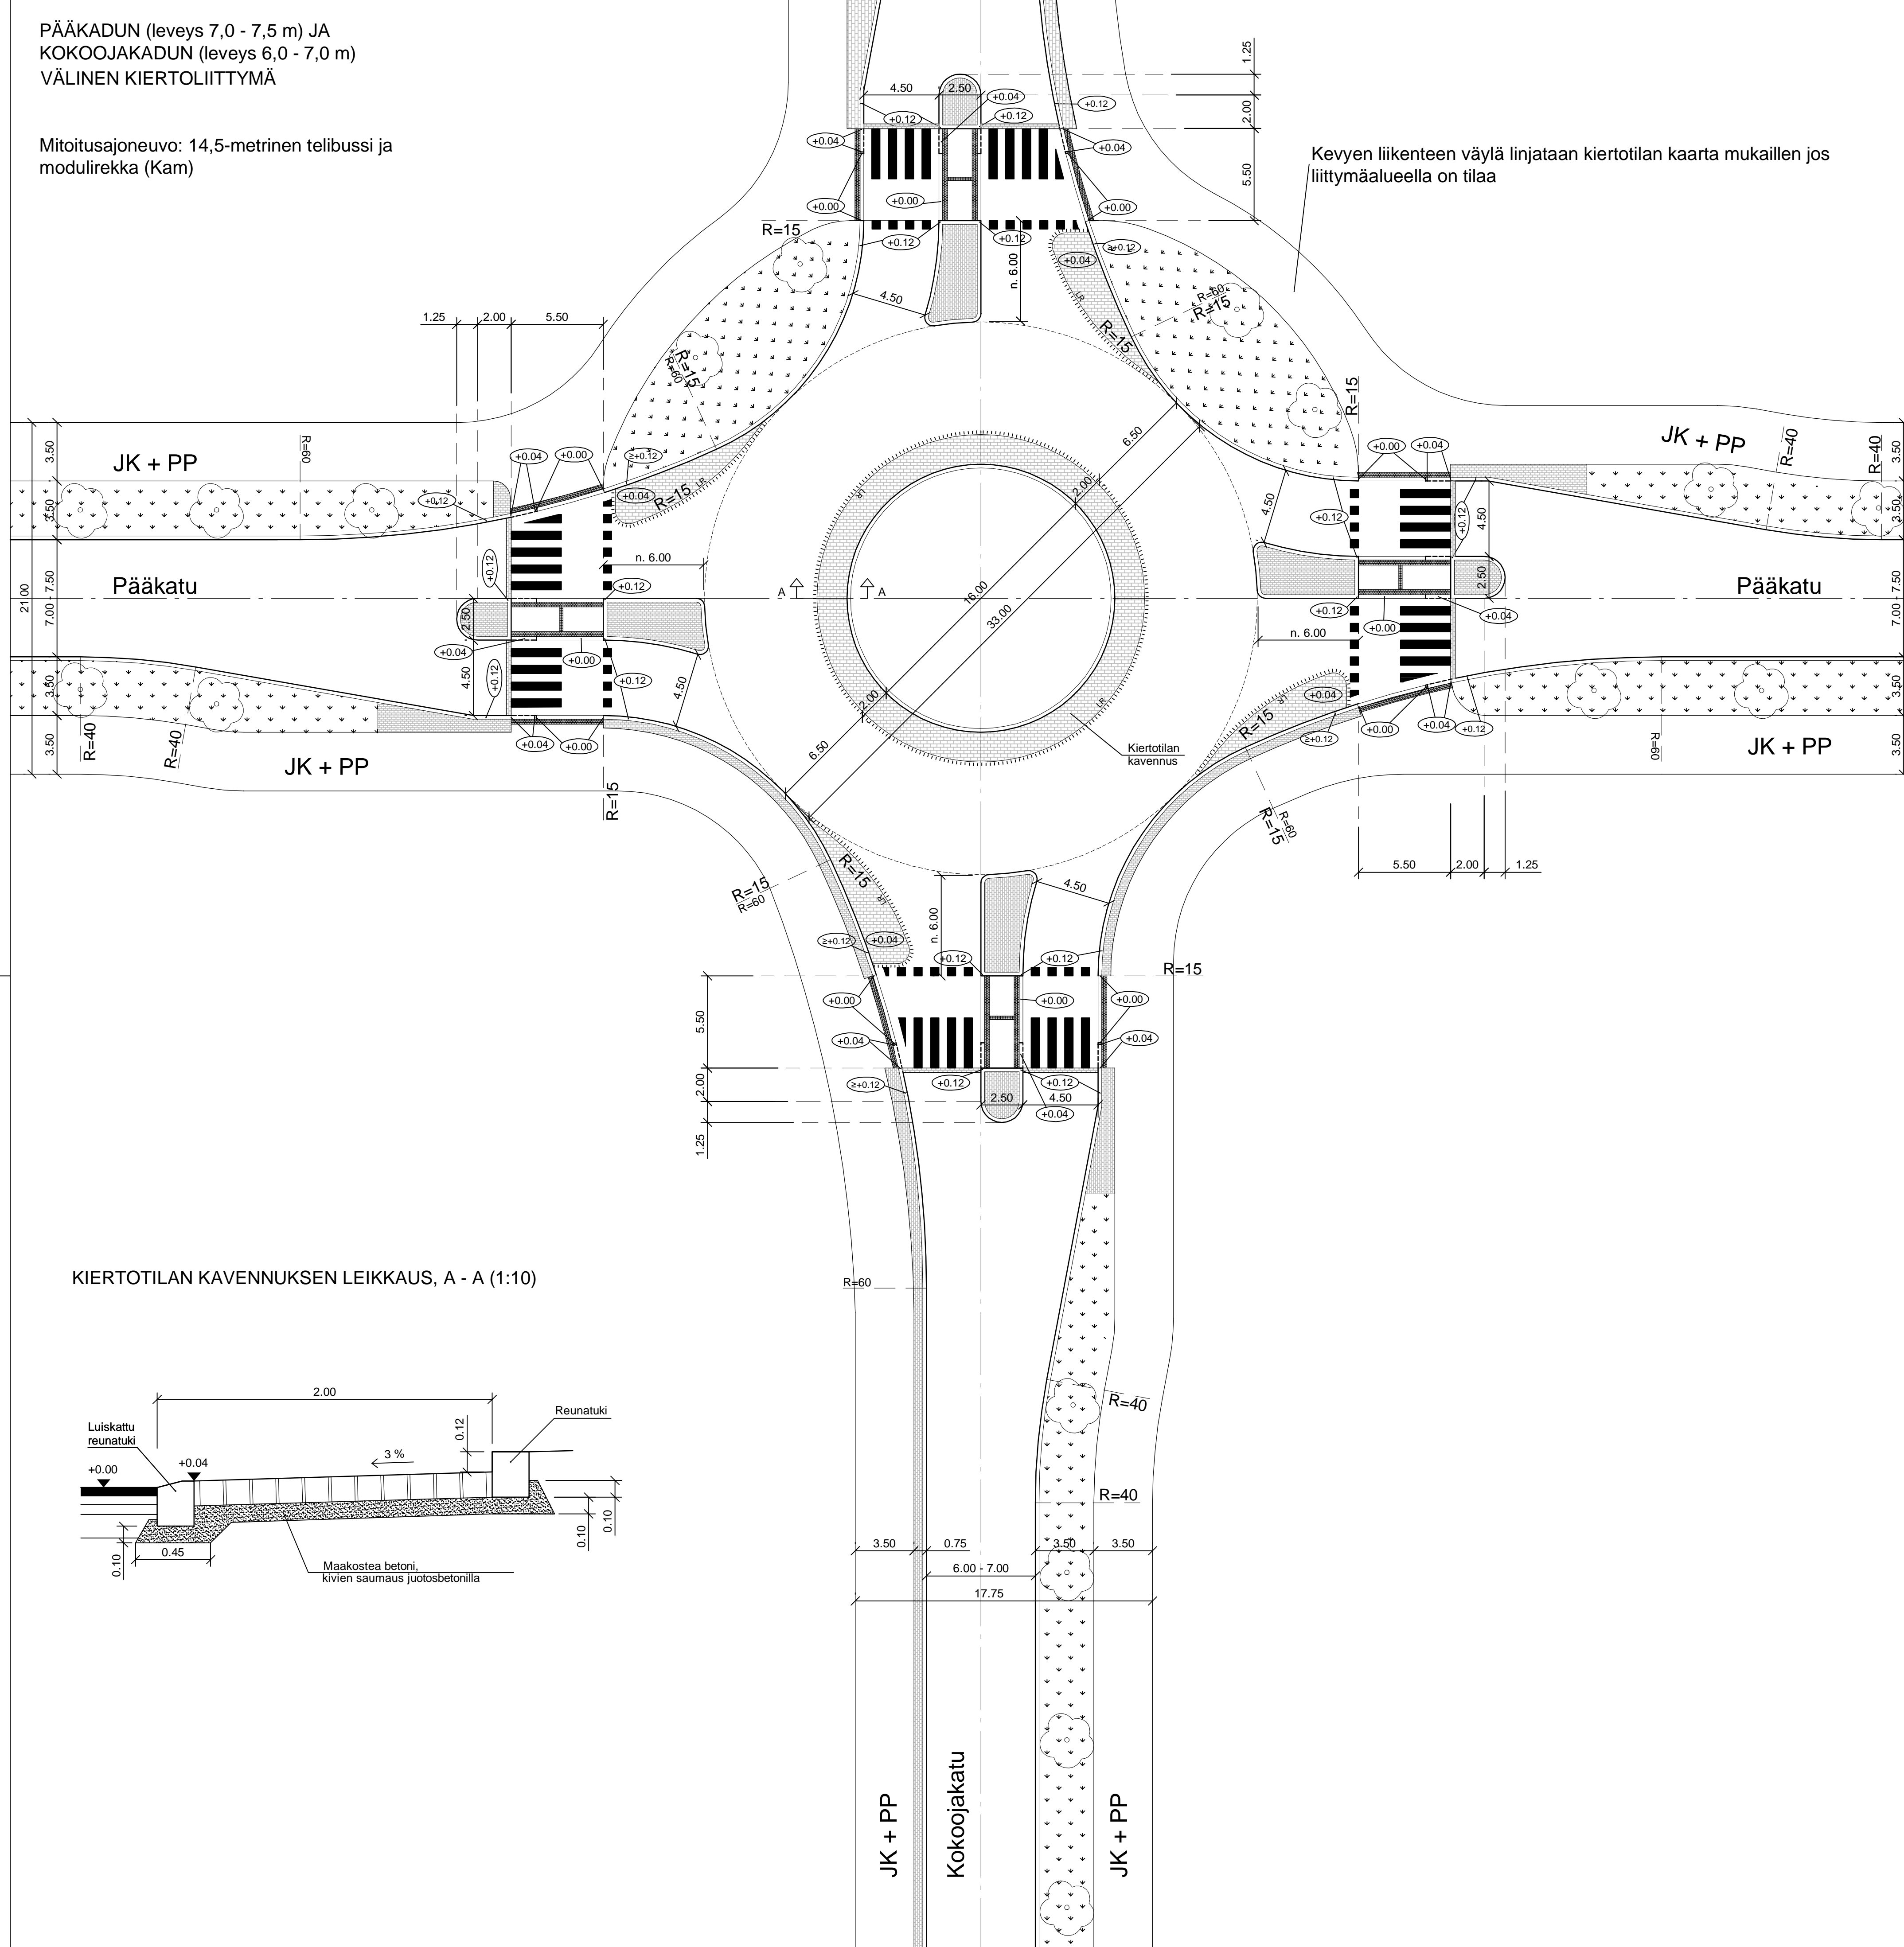


Keveyen liikenteen väylä linjataan kiertotilan kaarta mukaillen jos liittymäalueella on tilaa

MERKINTÖJEN SELITYKSET

- Nupukivi
- Kiveys (betoni- tai luonnonkivi)
- Nurmi
- Reunatuki
- Luonnonkivinen luiskattu reunatuki
- Madallettu reunatuki
- Luonnonkivinen tasoon upotettu reunatuki

- Mitat ja kaarresäteet ovat ohjeellisia  
- Suojatiet ja pyörätien jatket tehdään tyyppiirustusten 5222/801-804 mukaan

KIERTOTILAN KAVENNUKSEN LEIKKAUS, A - A (1:10)

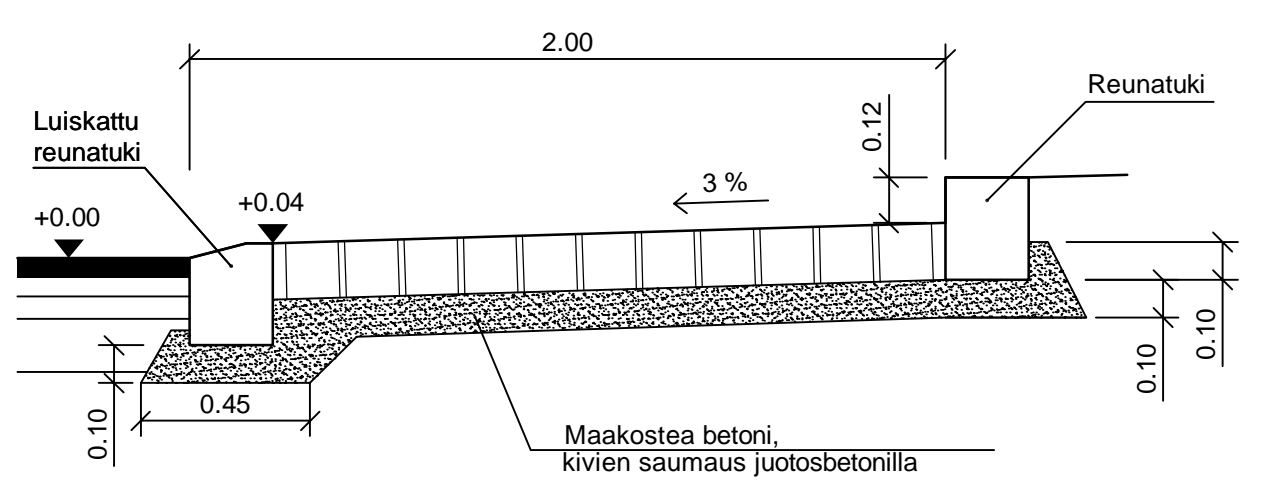

ALUE	KAAVA	KAUP.OSA	PIIRI LAJI	5222/809
	PÄÄKADUN JA KOKOOJAKADUN VÄLINEN KIERTOLIITTYMÄ			
NIMI	PÄÄKADUN JA KOKOOJAKADUN VÄLINEN KIERTOLIITTYMÄ		PIIRI LAJI	5222/809
AIHE	KIERTOLIITTYMÄT		PIIRI LAJI	5222/809
PIIRI LAJI	TYYPPIIRUSTUS		PIIRI LAJI	5222/809
GT	ESPOON KAUPUNKI KAUPUNKITEKNIKAN KESKUS	ESBO STAD STADSTEKNIKKENTRALEN	HSY:n vesihuolto PL 100 00066 HSY p.1091 15611	RAMBOLL
SUUNN.	Jaakko Mustajärvi		RAMBOLL	
TARK.	Jari Mäkinen		RAMBOLL	