


VT1

RAMPPI

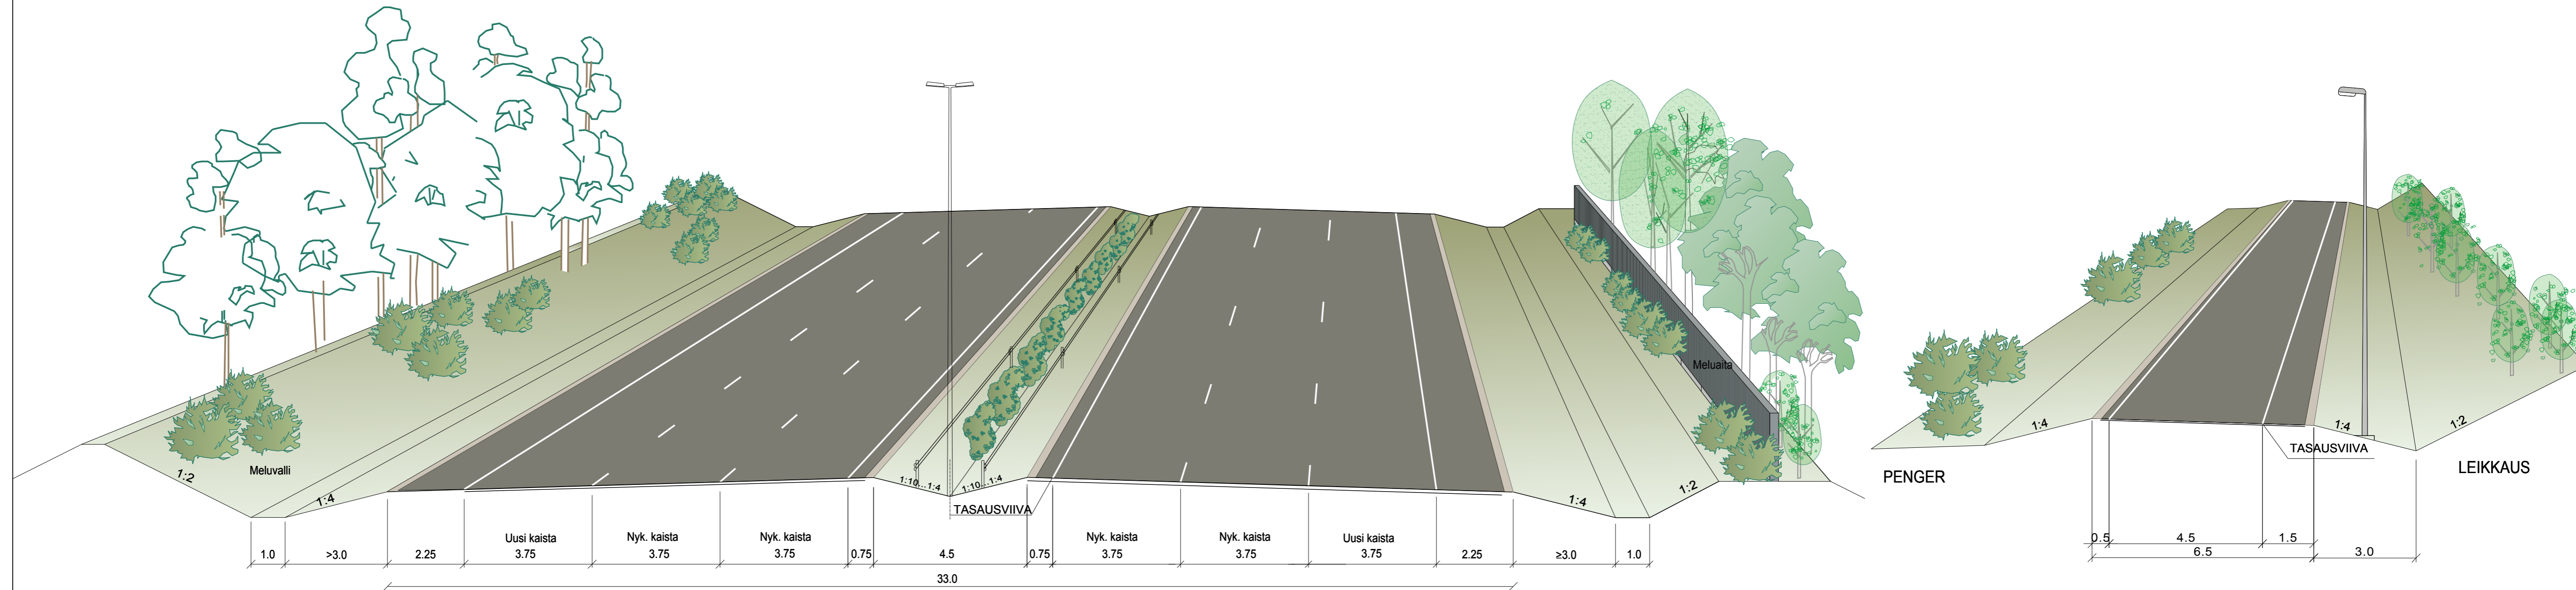

Merkki	Muutos	Pvm	Suunn.	Tark.	Koordinaattijärjestelmä	VVJ	Turunväylän (vt1) parantaminen välillä Tuomarila - Nihtisilta (mt114), Tiesuunnitelma
					Korkeusjärjestelmä	N60	
Pvm		Pvm			Tierekisteritunnus	Tyypipoikkileikkaus	Mittakaava
29.4.2011	Elisa Sanasvuori	29.4.2011	Salla Hanninen	29.4.2011	Tuomas Peltonen	Vt1, ramppi	1:100
					Juha Siitonen		Piir.nro
							4T-1